



Recorrido de vehículos ligeros  
entrada y salida de Nicaragua

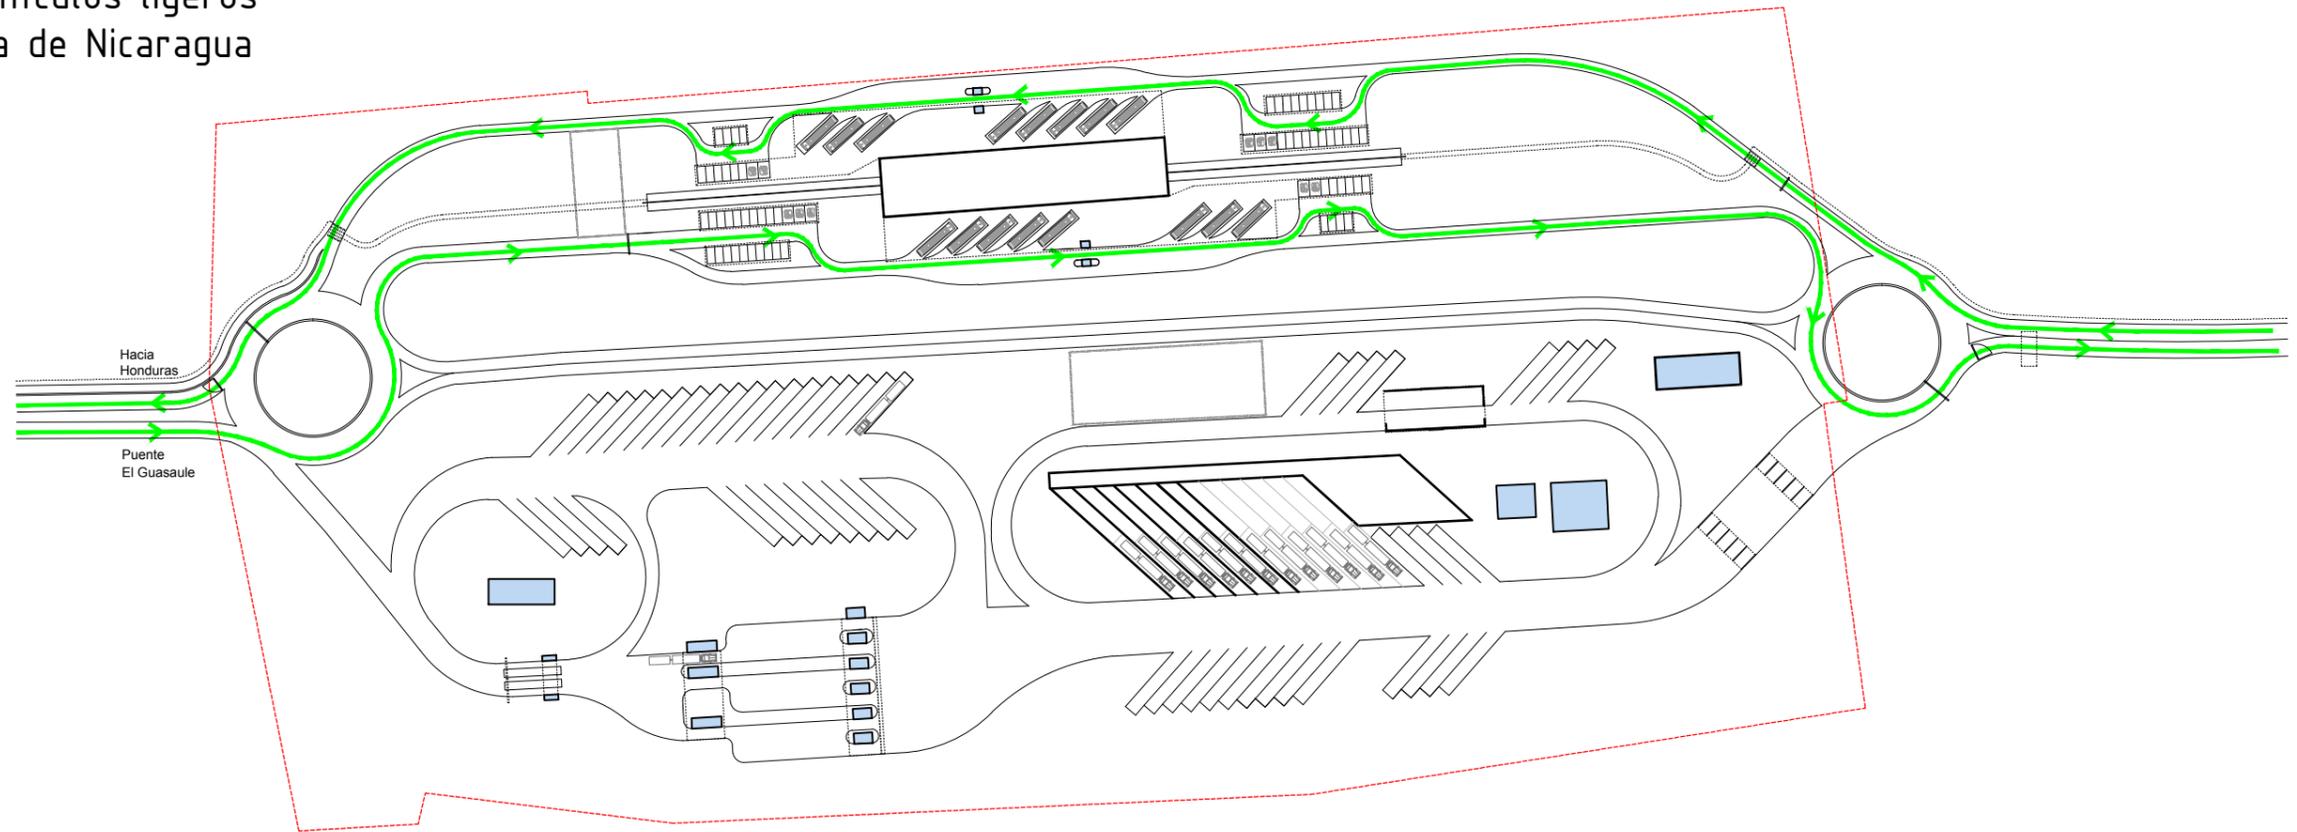

Recorrido de buses entrada  
y salida de Nicaragua

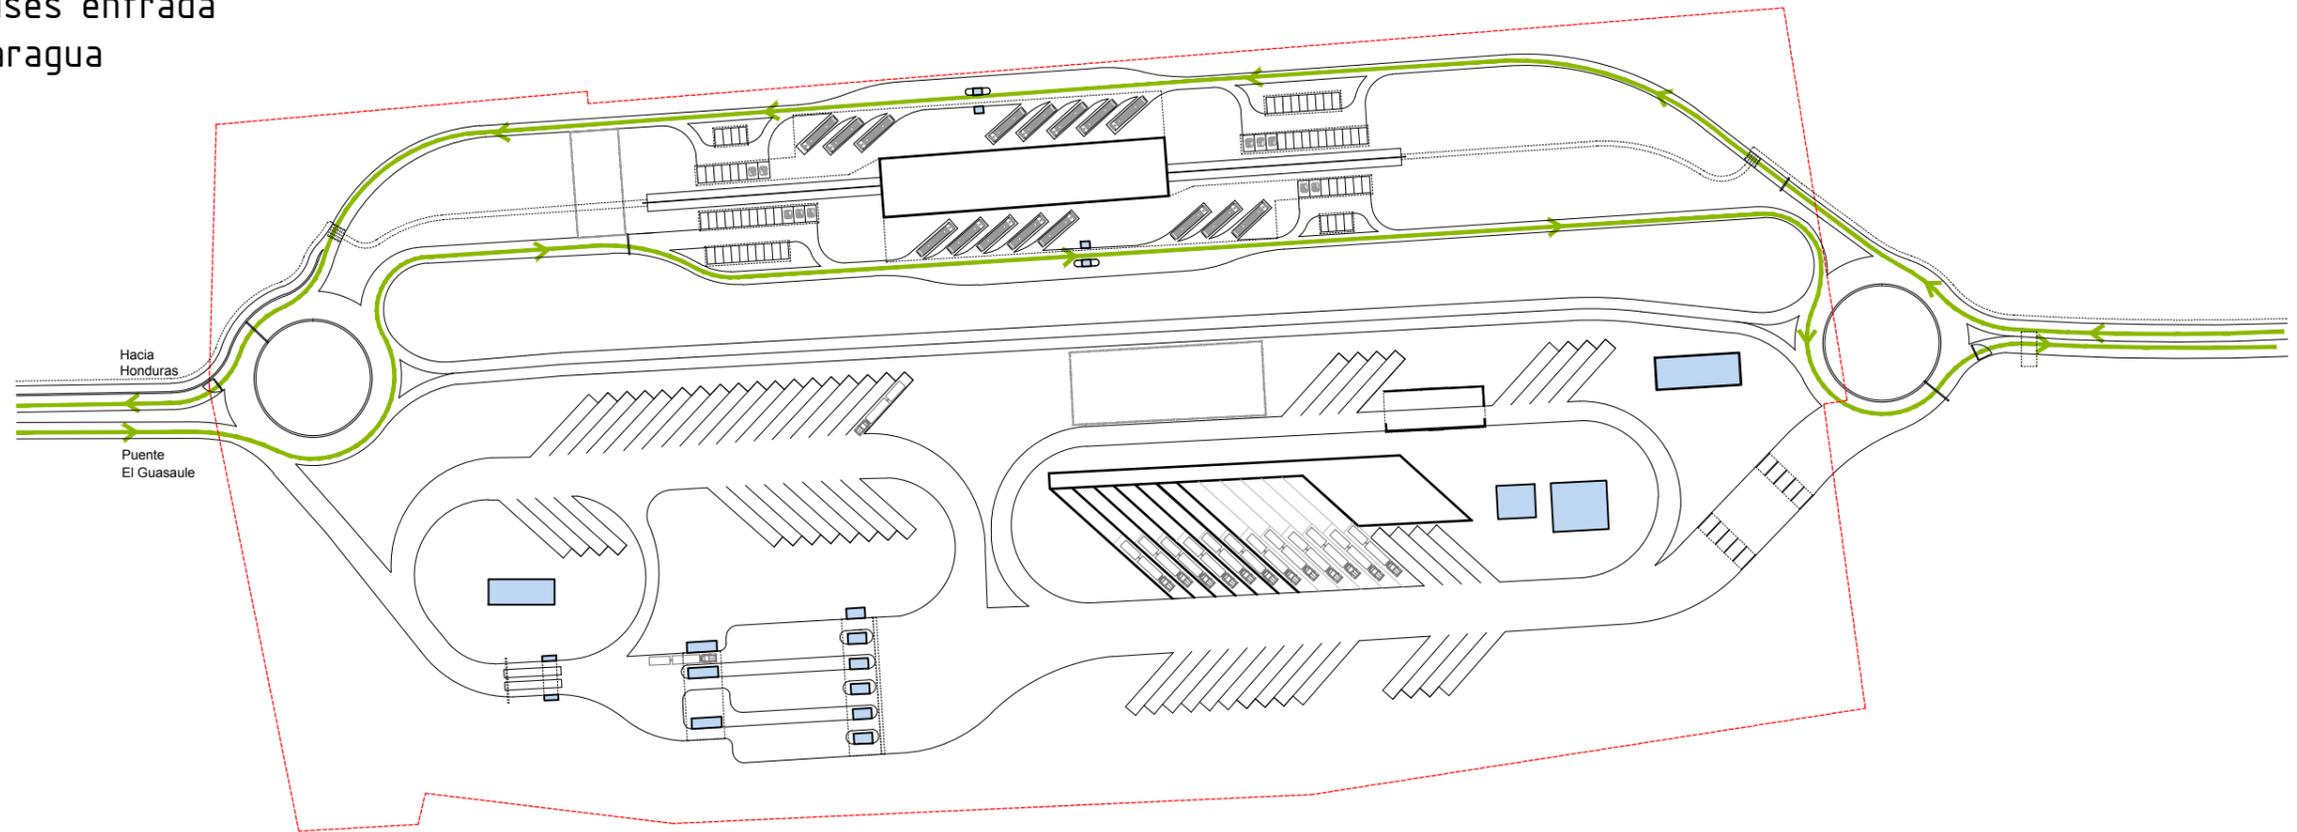

Proyecto: CCN-NI Paso: El Guasaule.	Diseño: Arq. Carlos Rios Arq. Sandra Formigo Arq. Janira Ocmin	Coordinador del estudio: Ing. Pablo A. Illarietti		Cliente: B.I.D. (Banco Interamericano de Desarrollo)	Número de plano: <b>A04</b>
Planos: Recorridos.	Fecha: Enero 2014			Escala: 1/2000	