



Recorrido de intercambio de pasajeros triciclo

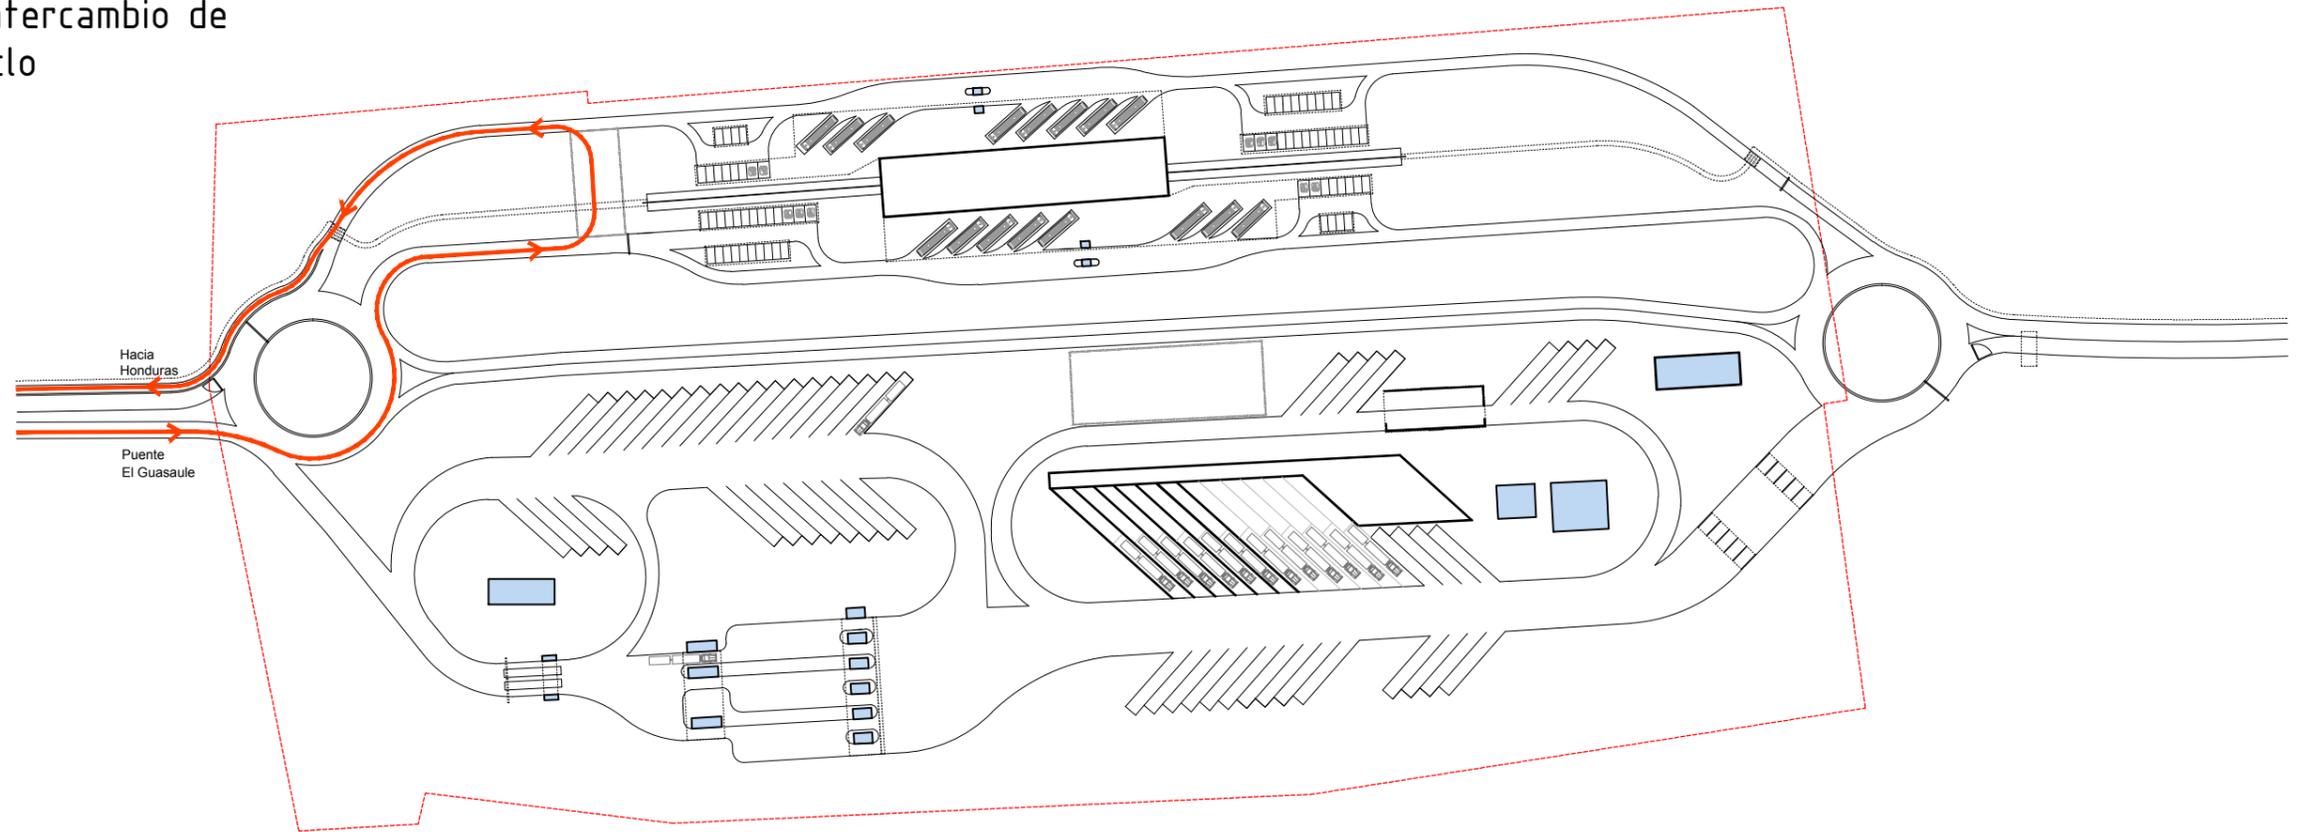

Recorrido peatonal Honduras-Nicaragua
Nicaragua-Honduras

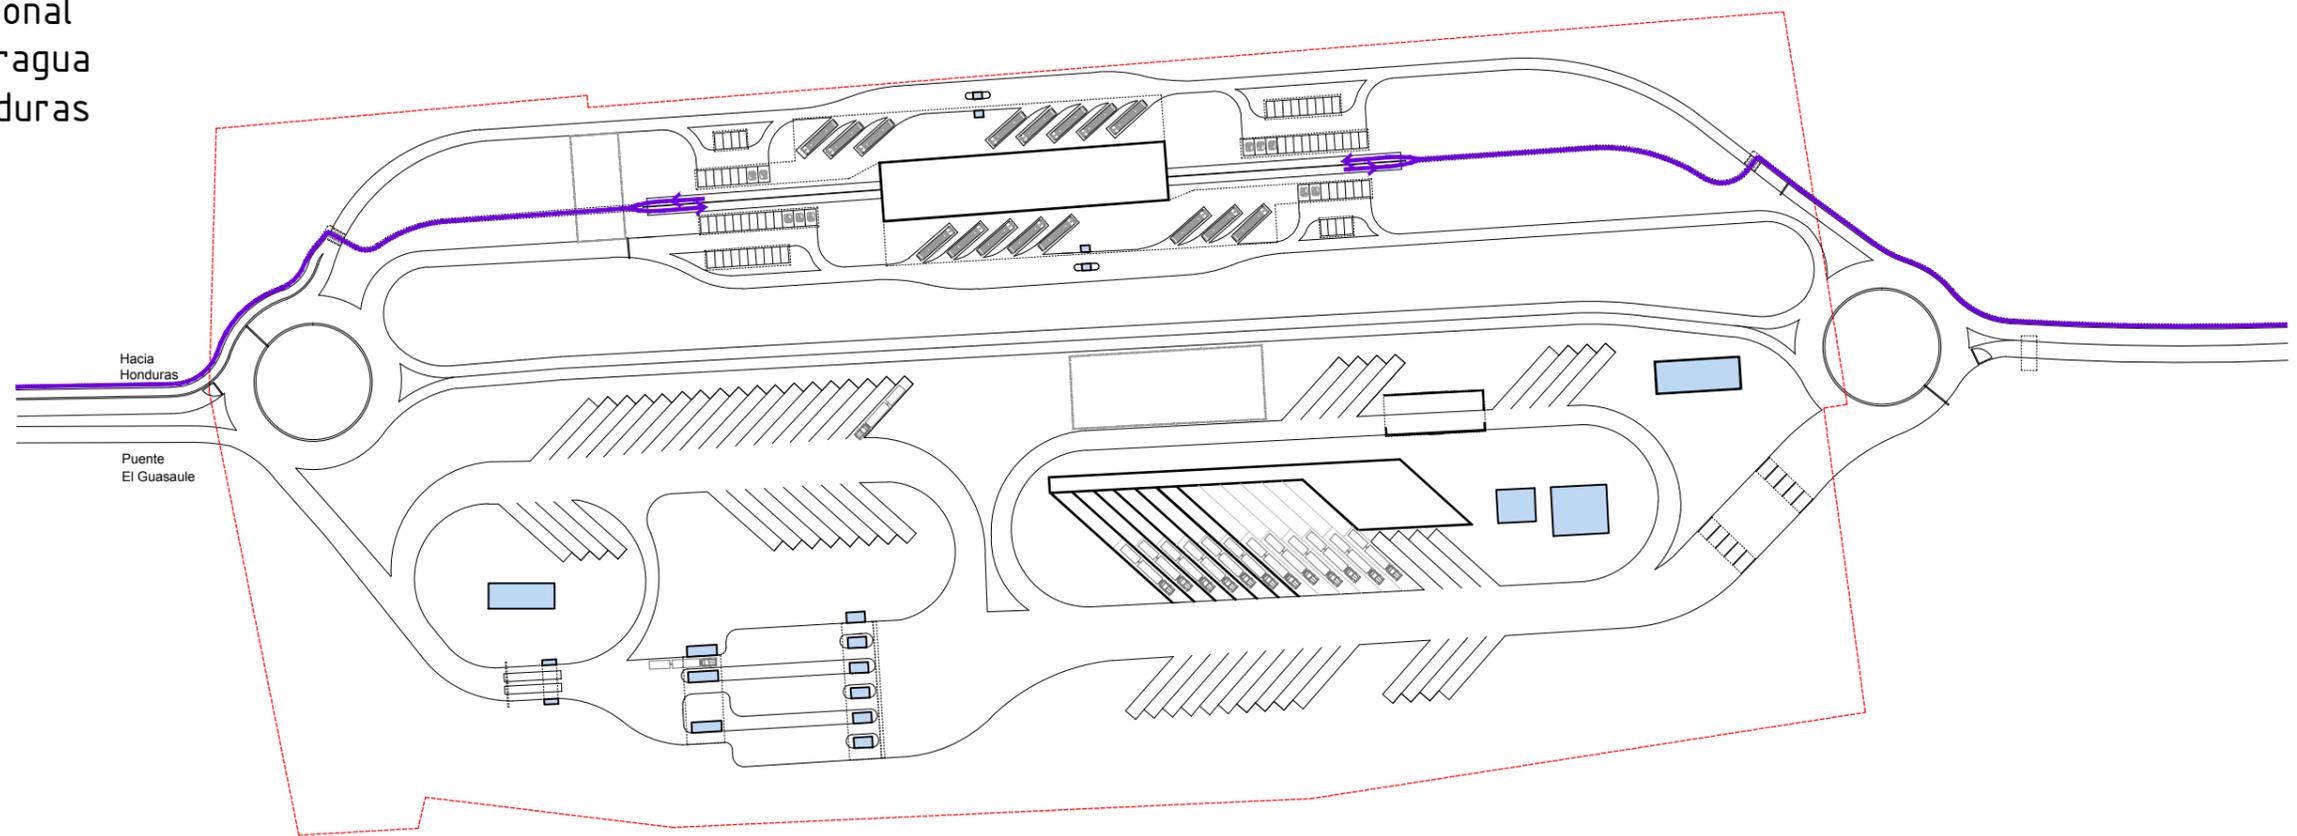

<p>Proyecto: CCN-NI Paso: El Guasaule.</p>	<p>Diseño: Arq. Carlos Rios Arq. Sandra Formigo Arq. Janira Ocmin</p>	<p>Coordinador del estudio: Ing. Pablo A. Illarietti</p>	<p>N T</p>	<p>Cliente: B.I.D. (Banco Interamericano de Desarrollo)</p>	<p>Número de plano: A05</p>
<p>Planos: Recorridos.</p>	<p>Fecha: Enero 2014</p>			<p>Escala: 1/2000</p>	