



Recorrido de importación de cargas

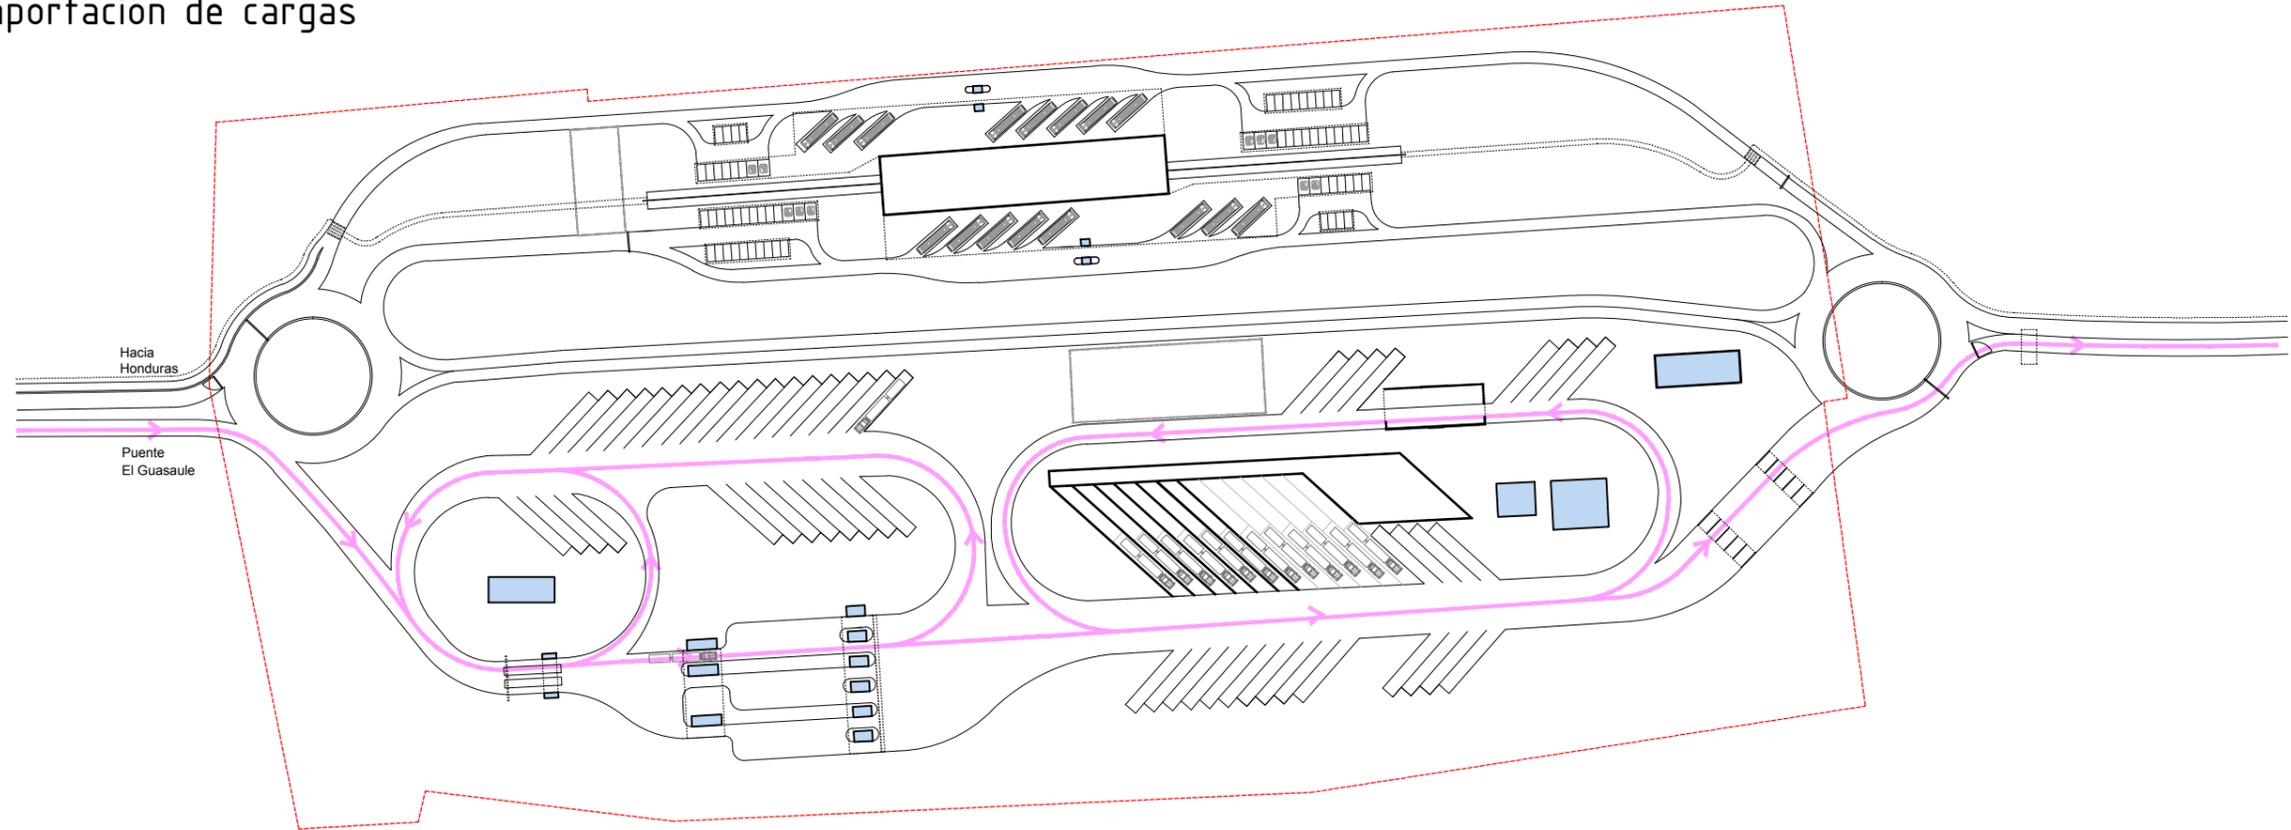

Recorrido de exportación de cargas

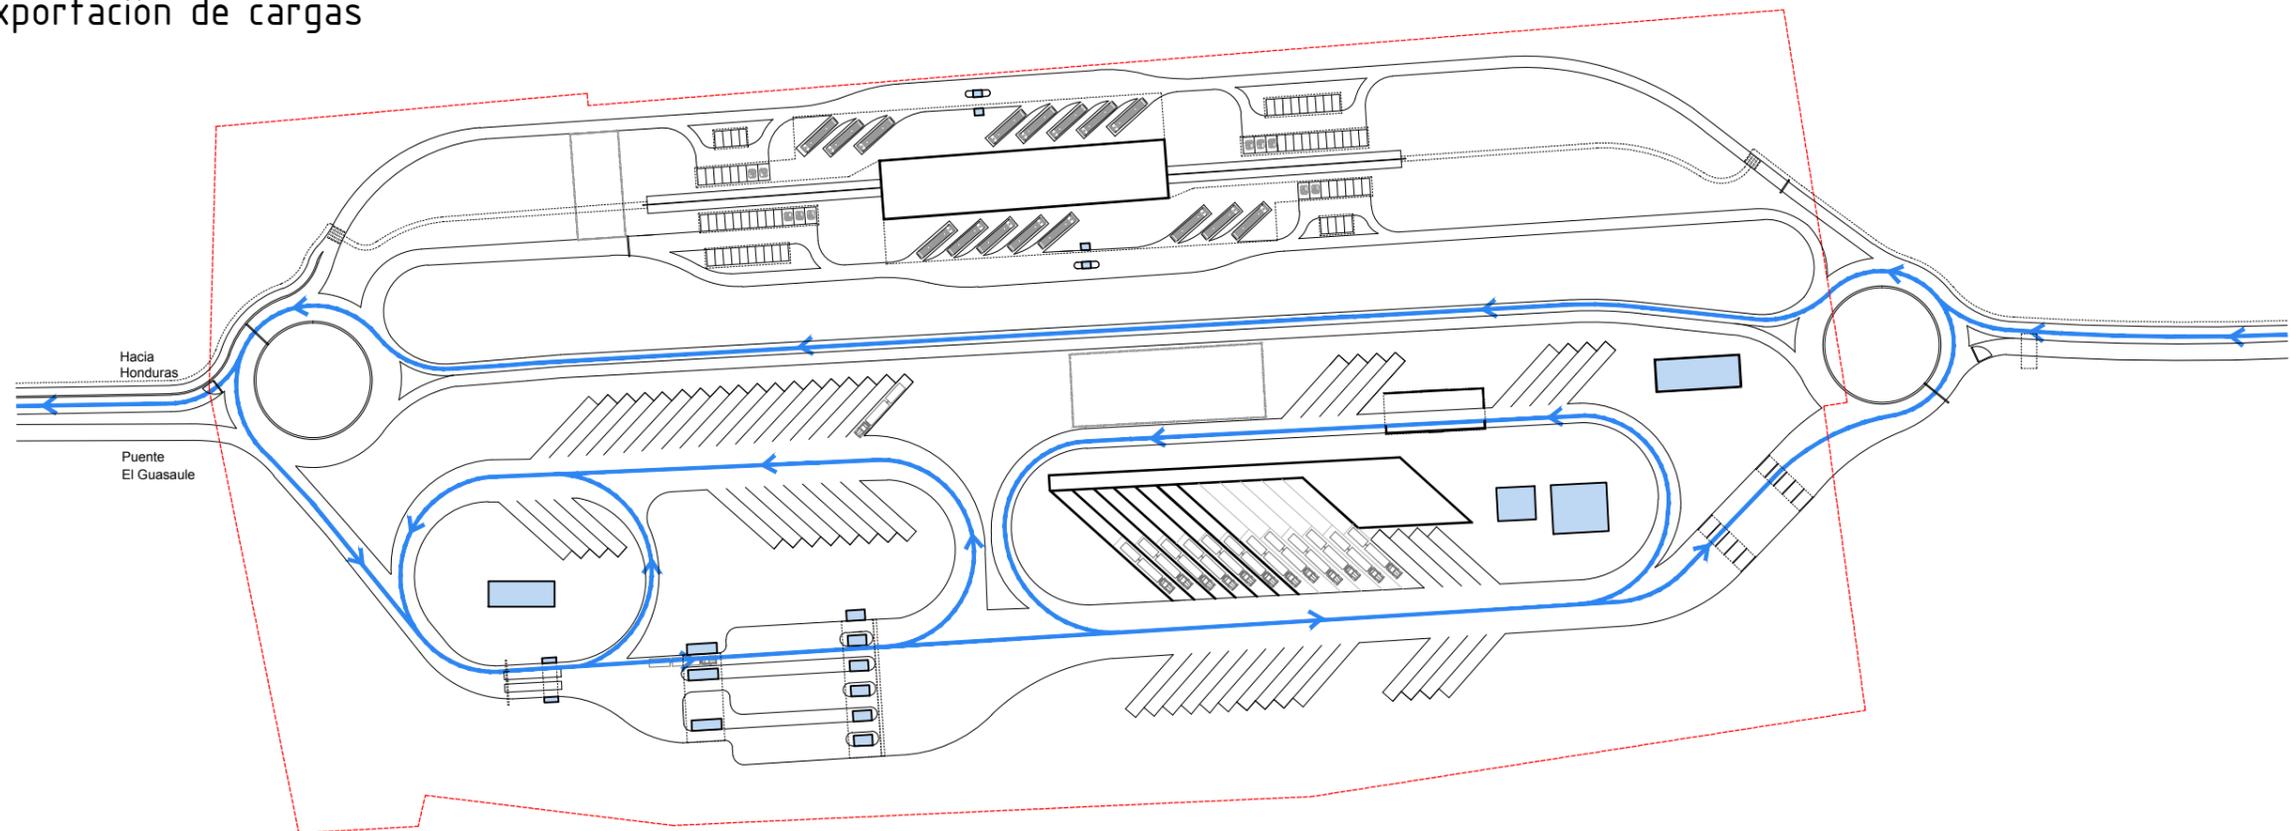

Proyecto: CCN-NI Paso: El Guasaule.

Diseño: Arq. Carlos Rios
Arq. Sandra Formigo
Arq. Janira Ocmin

Coordinador del estudio:
Ing. Pablo A. Illarietti



Cliente: B.I.D. (Banco Interamericano de Desarrollo)

Número de plano:

Planos: Recorridos.

Fecha: Enero 2014

Escala: 1/2000

A06