



Recorrido de vehículos ligeros
entrada a Nicaragua

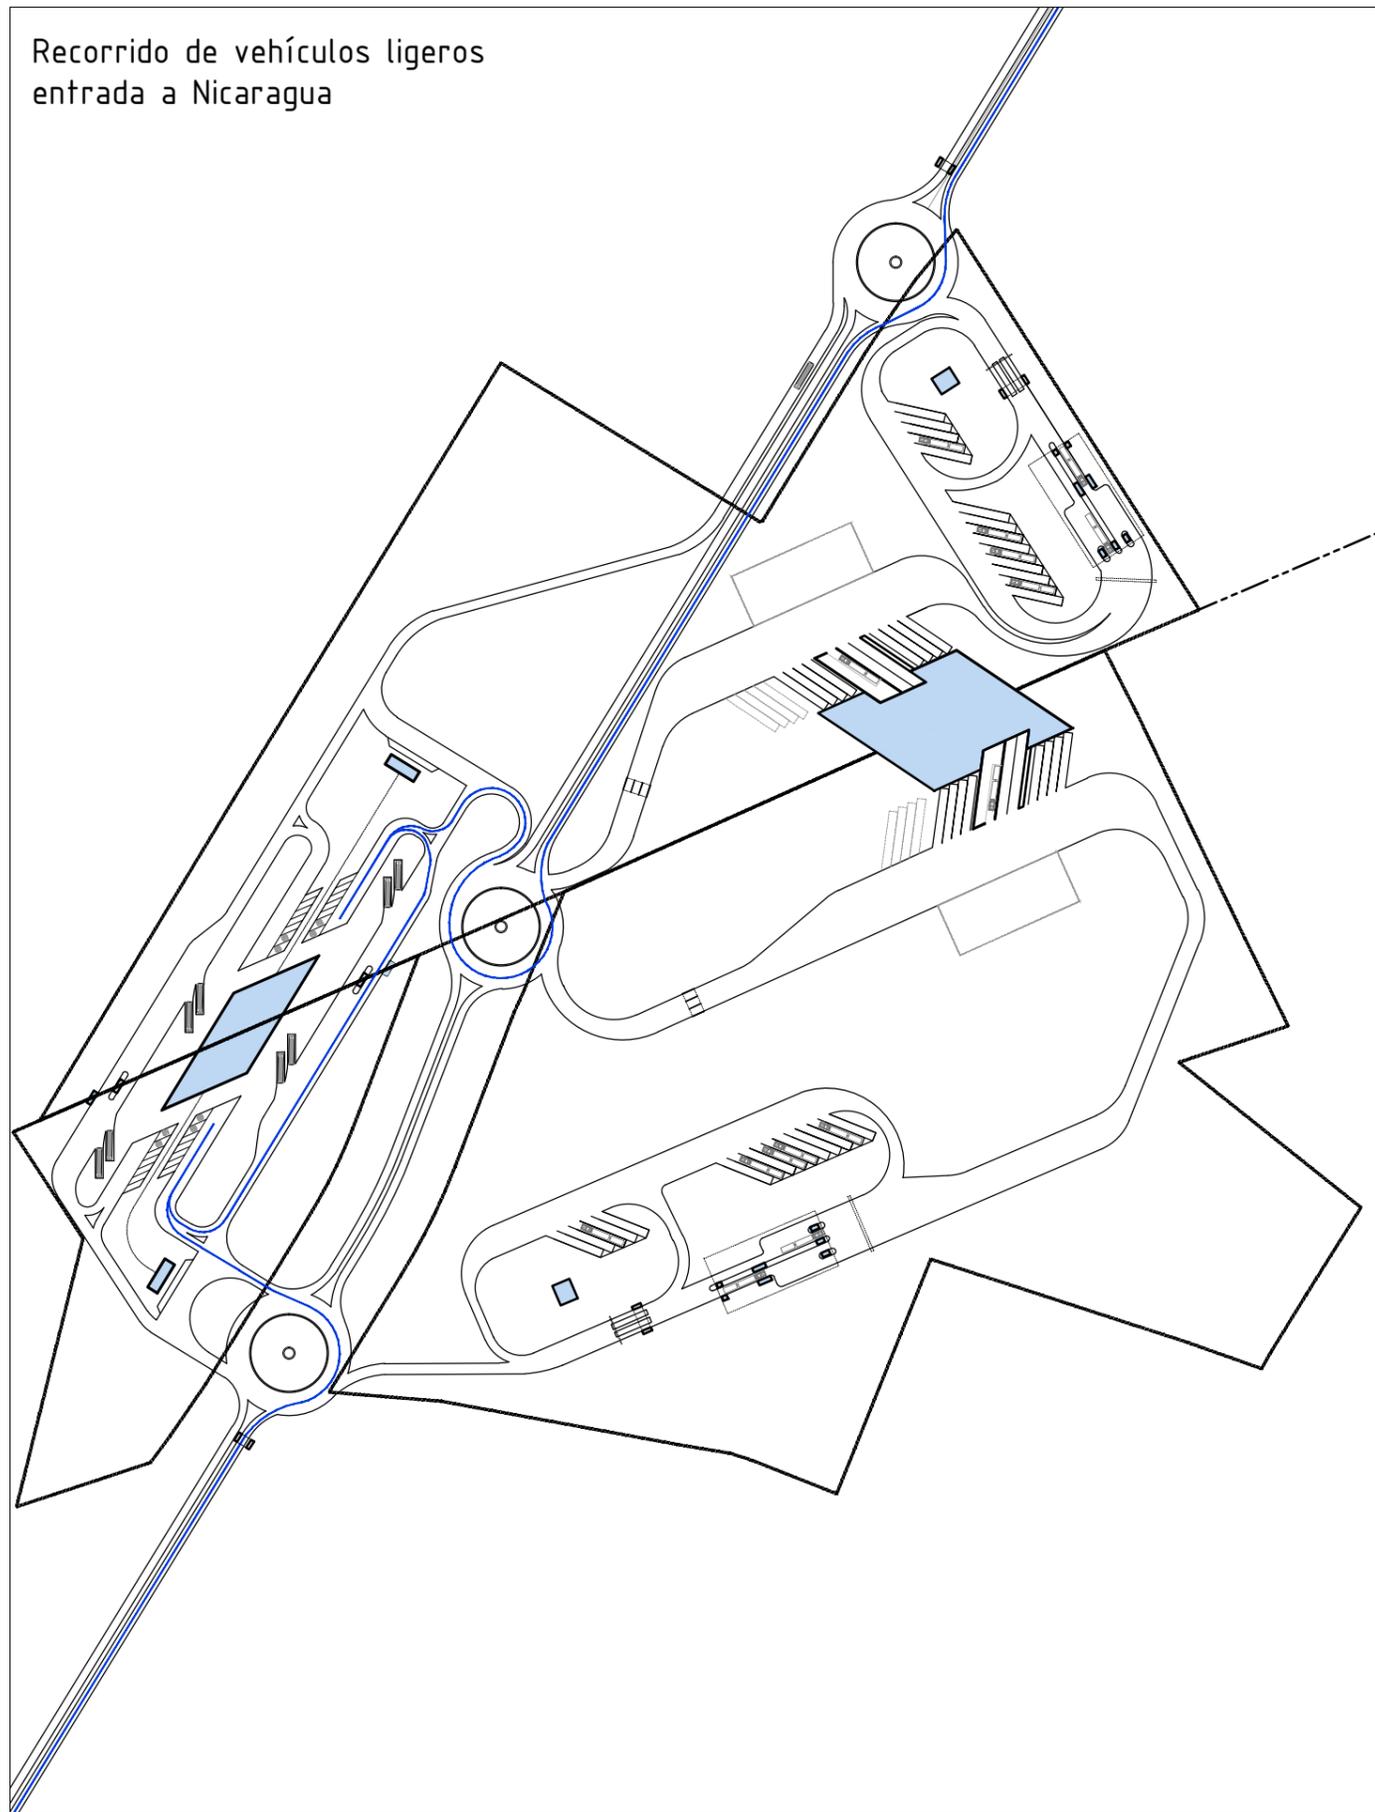

Recorrido de vehículos ligeros
entrada a Costa Rica

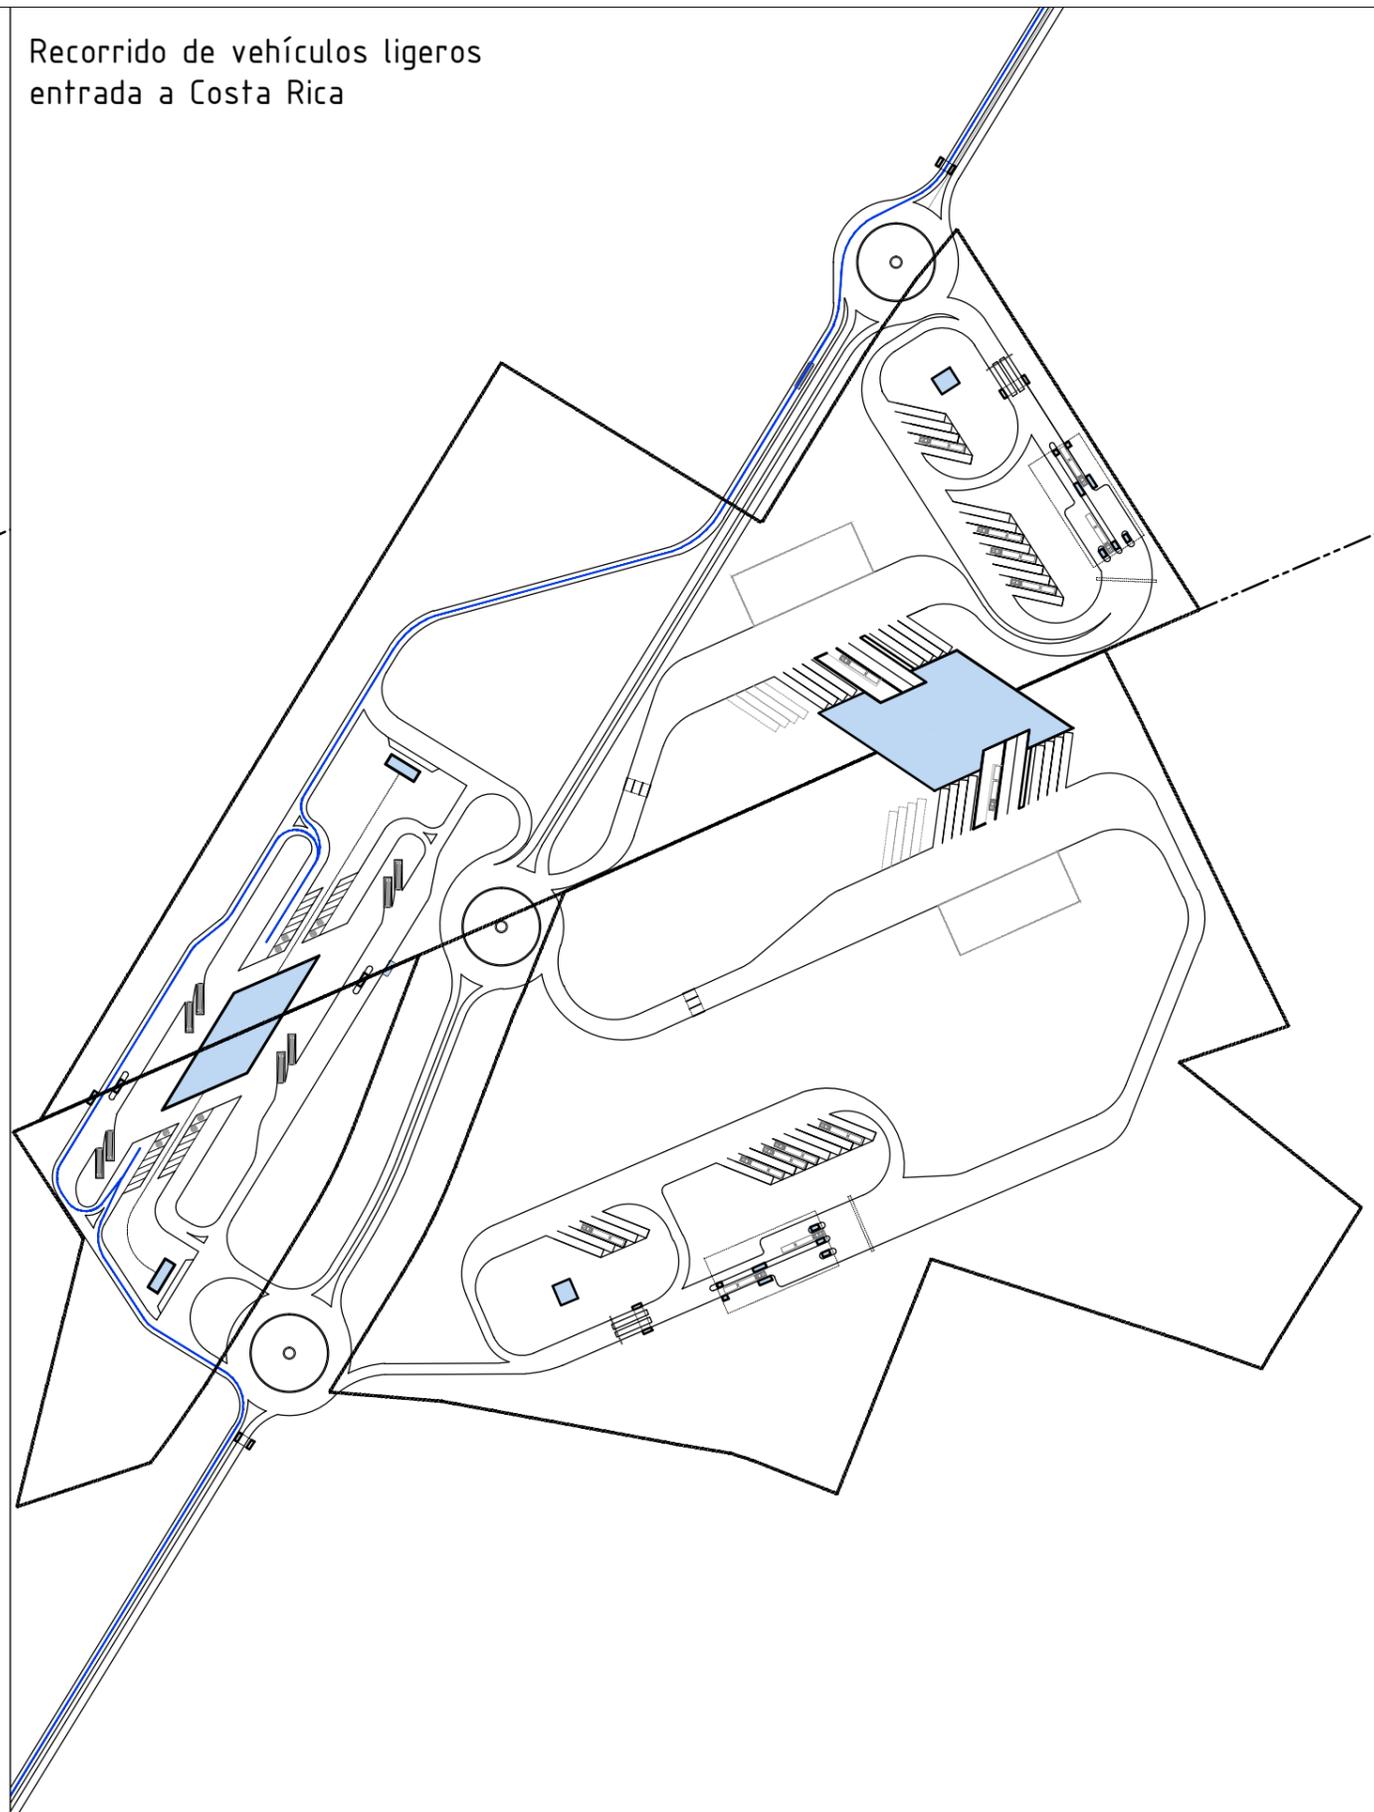

Proyecto: ESTUDIO PARA LA IMPLANTACION DE INSTALACIONES DE CONTROL EN LAS CABECERAS NACIONALES DEL PASO DE FRONTERA LAS TABILLAS (COSTA RICA) - SAN PANCHO (NICARAGUA)

Diseño: Arq. Carlos Rios
Arq. Sandra Formigo
Arq. Janira Ocmin

Coordinador del estudio:
Ing. Pablo A. Illarietti



Cliente:
Banco Interamericano de Desarrollo

Número de plano:

A04

Planos: Recorrido.

Fecha: Febrero 2015

Escala: 1/3000