



Recorrido de cargas entrada a
Nicaragua

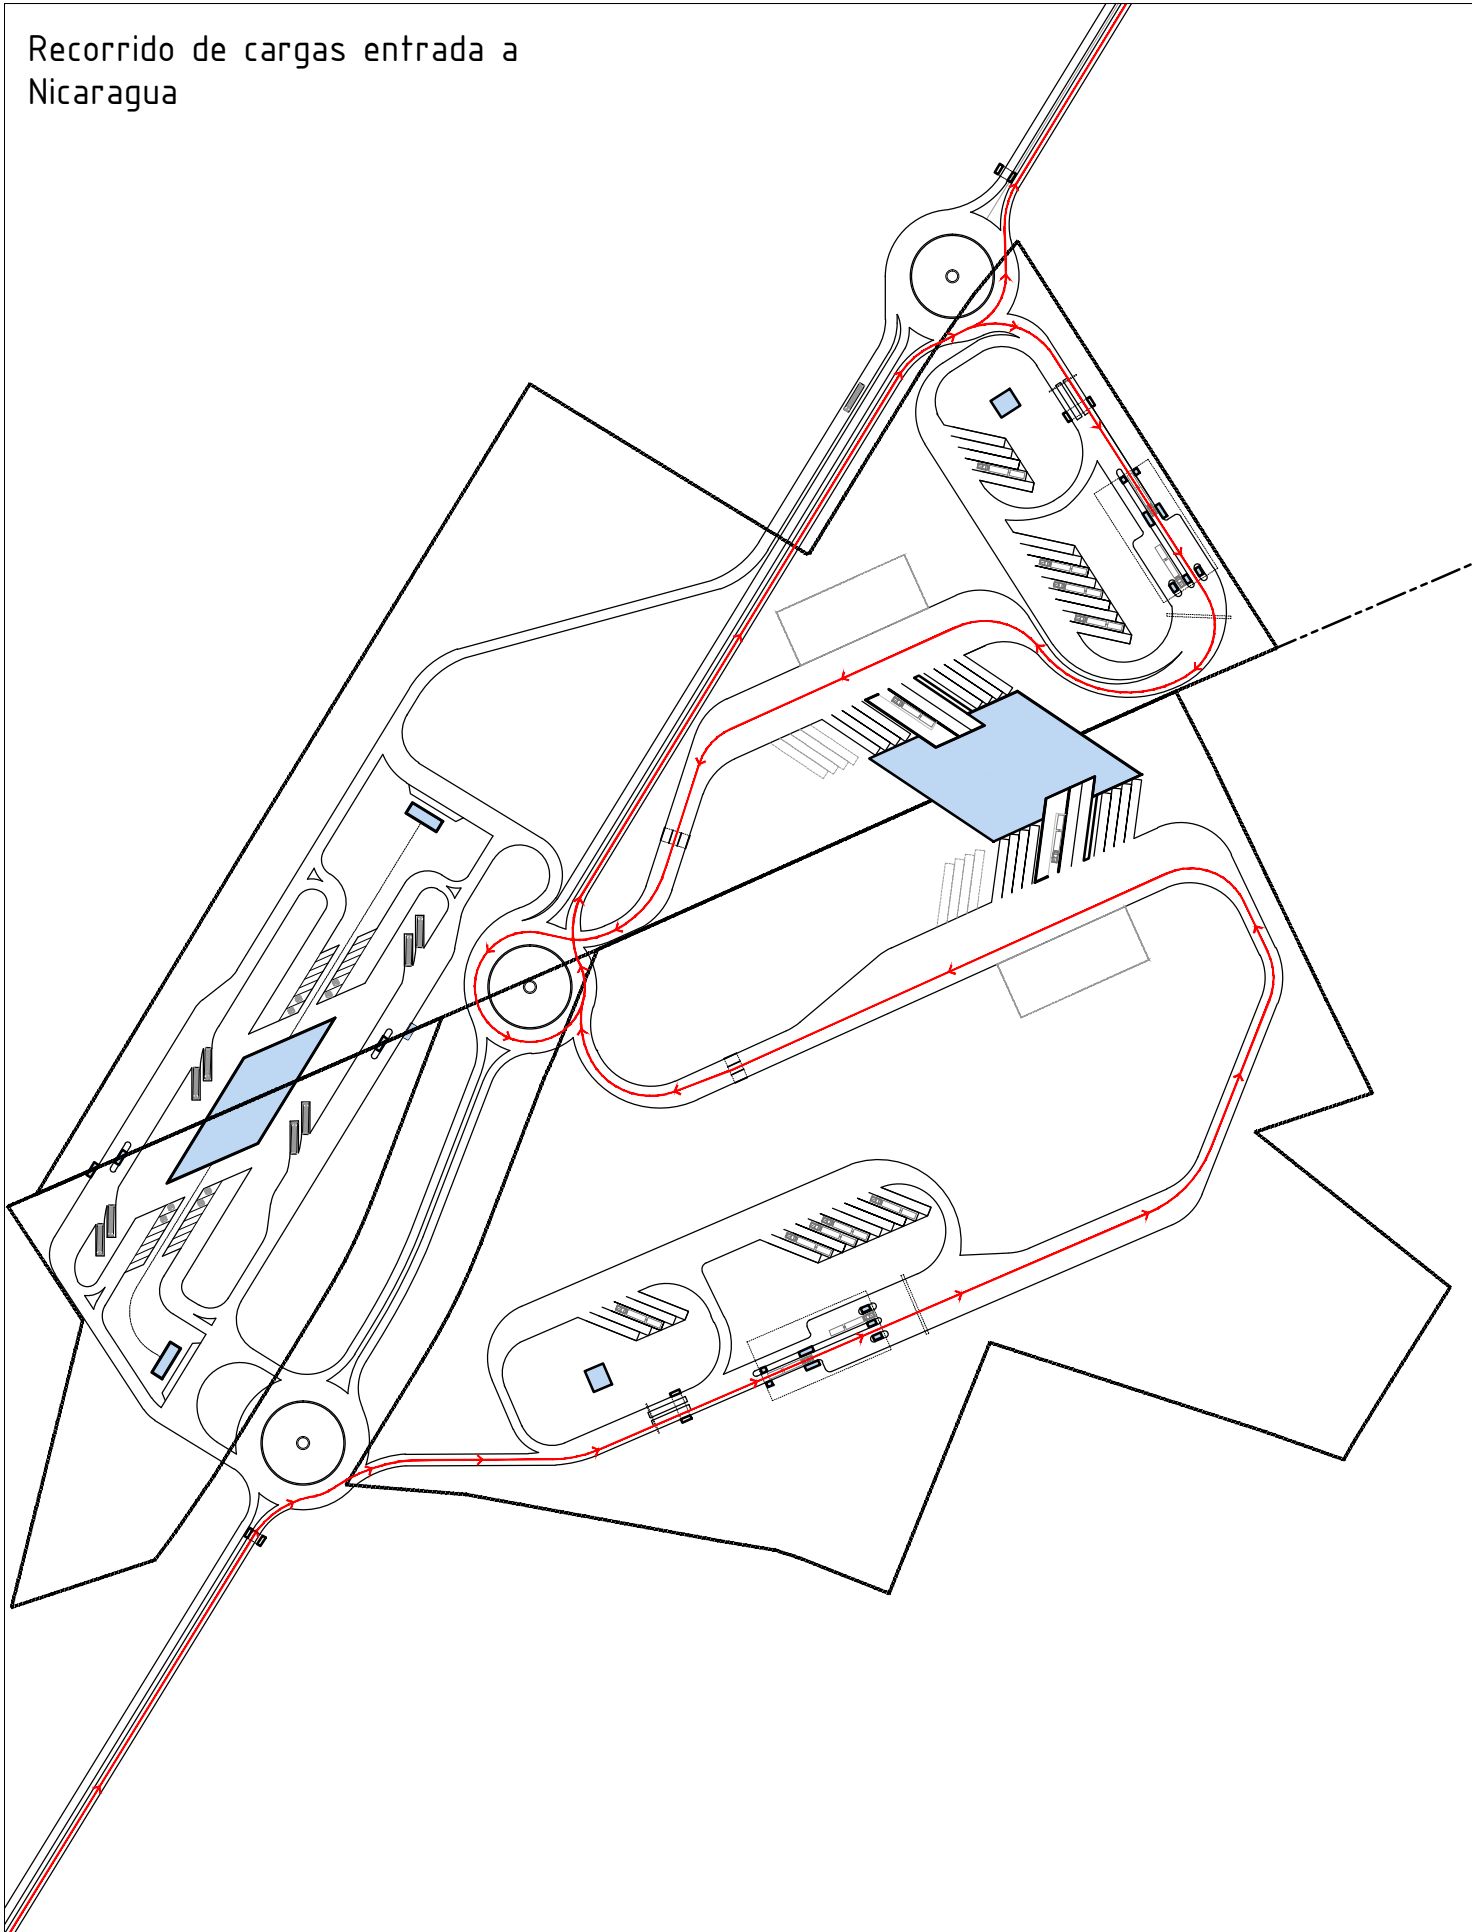

Recorrido de cargas entrada a
Costa Rica

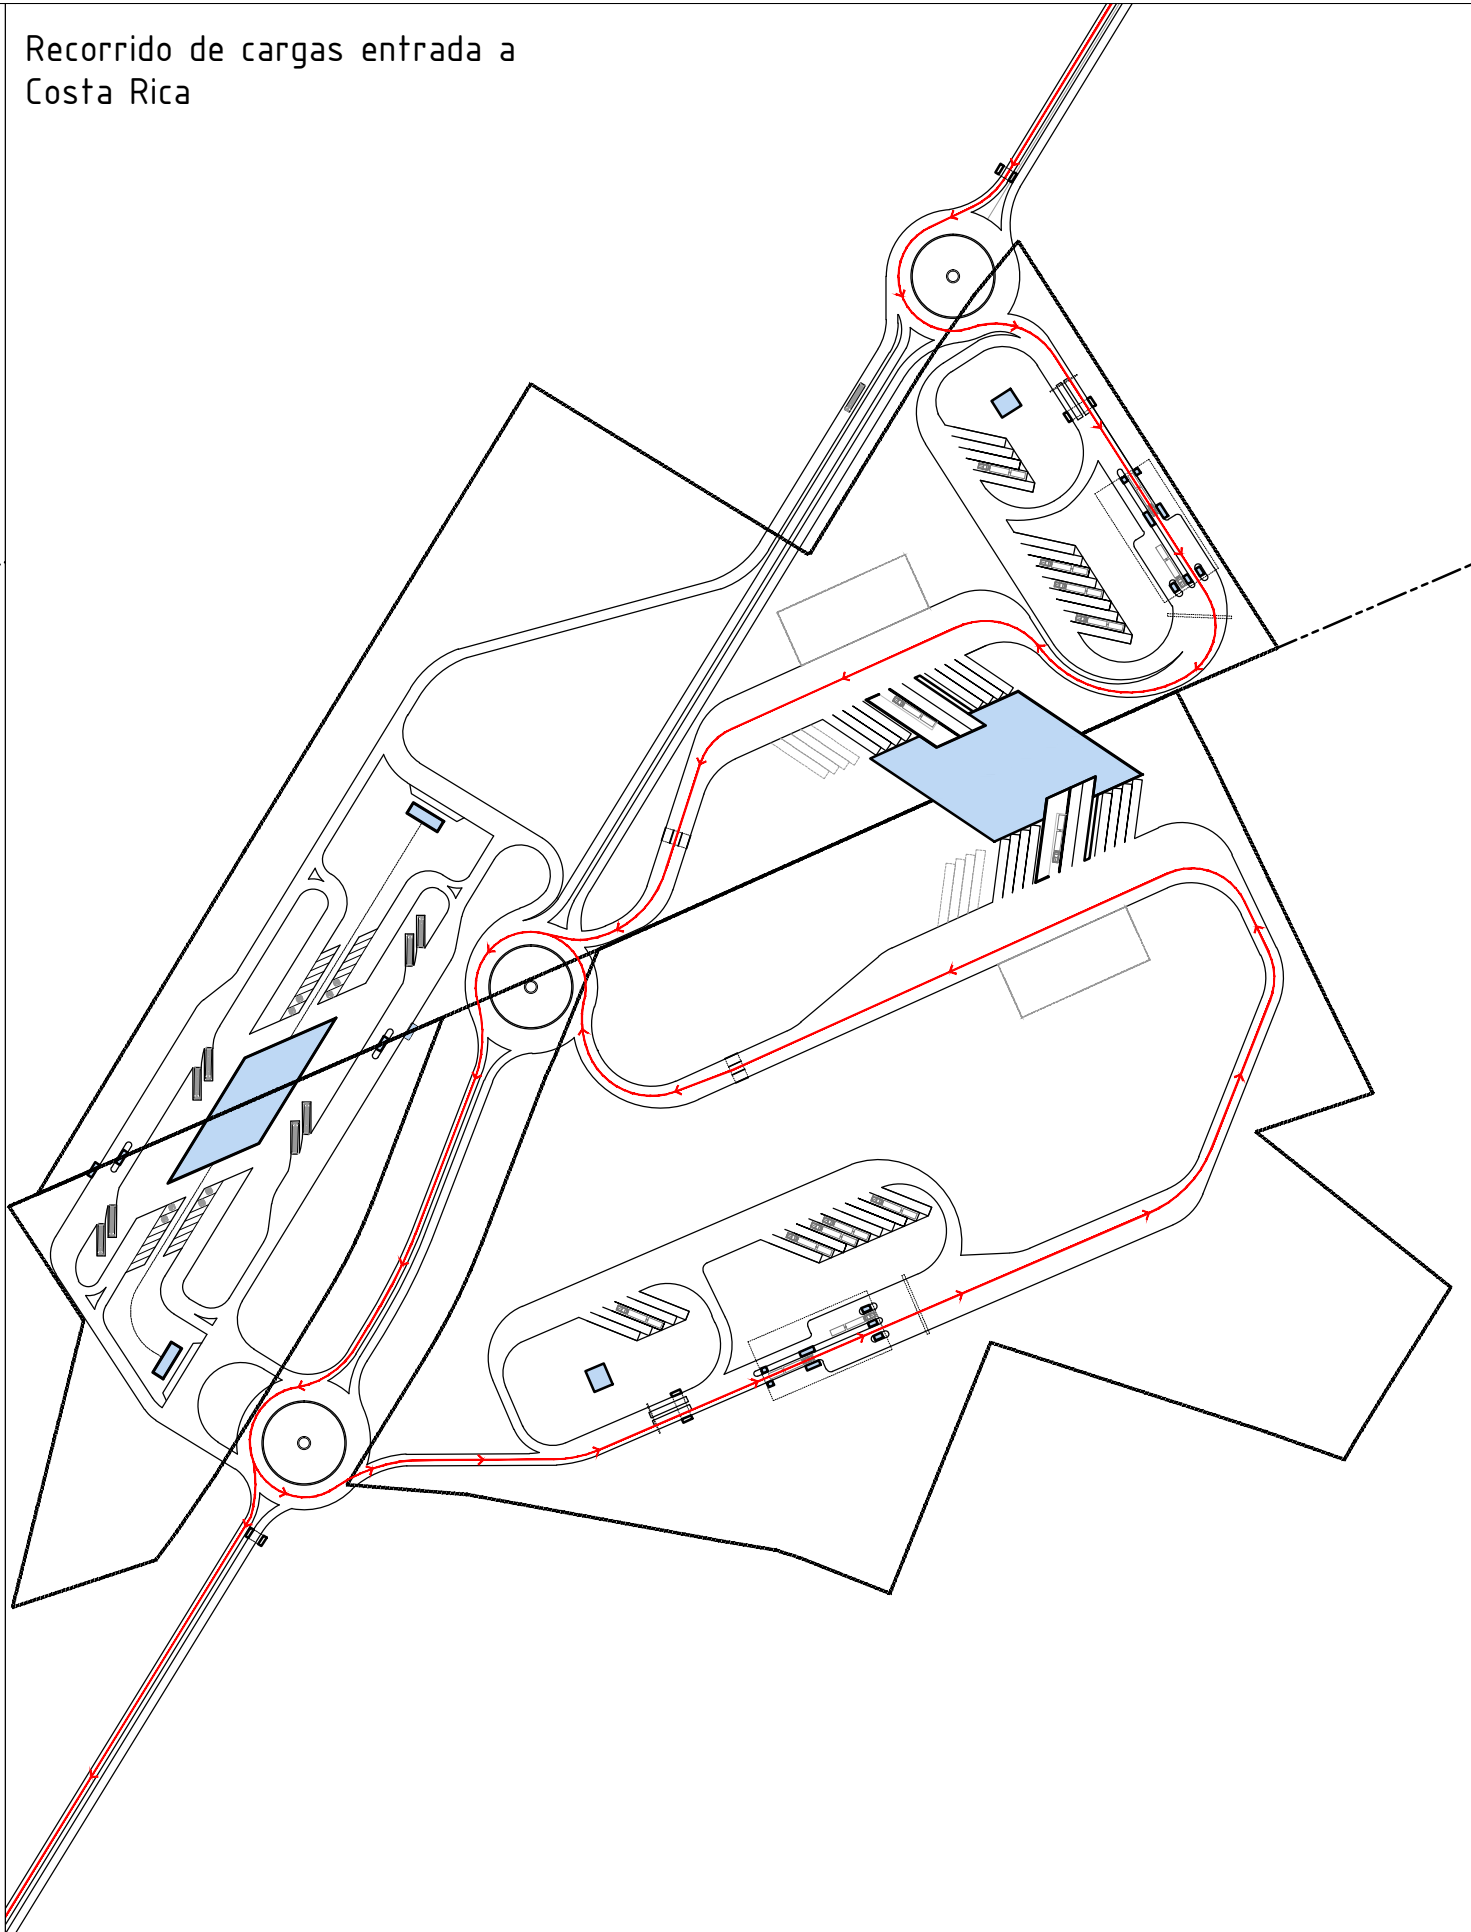

Proyecto: ESTUDIO PARA LA IMPLANTACION DE INSTALACIONES DE CONTROL EN LAS CABECERAS NACIONALES DEL PASO DE FRONTERA LAS TABLILLAS (COSTA RICA) – SAN PANCHO (NICARAGUA)		Diseño: Arq. Carlos Rios Arq. Sandra Formigo Arq. Janira Ocmin	Coordinador del estudio: Ing. Pablo A. Illarietti		Cliente: Banco Interamericano de Desarrollo	Número de plano: A06
Planos:	Recorrido.	Fecha: Febrero 2015			Escala: 1/3000	