
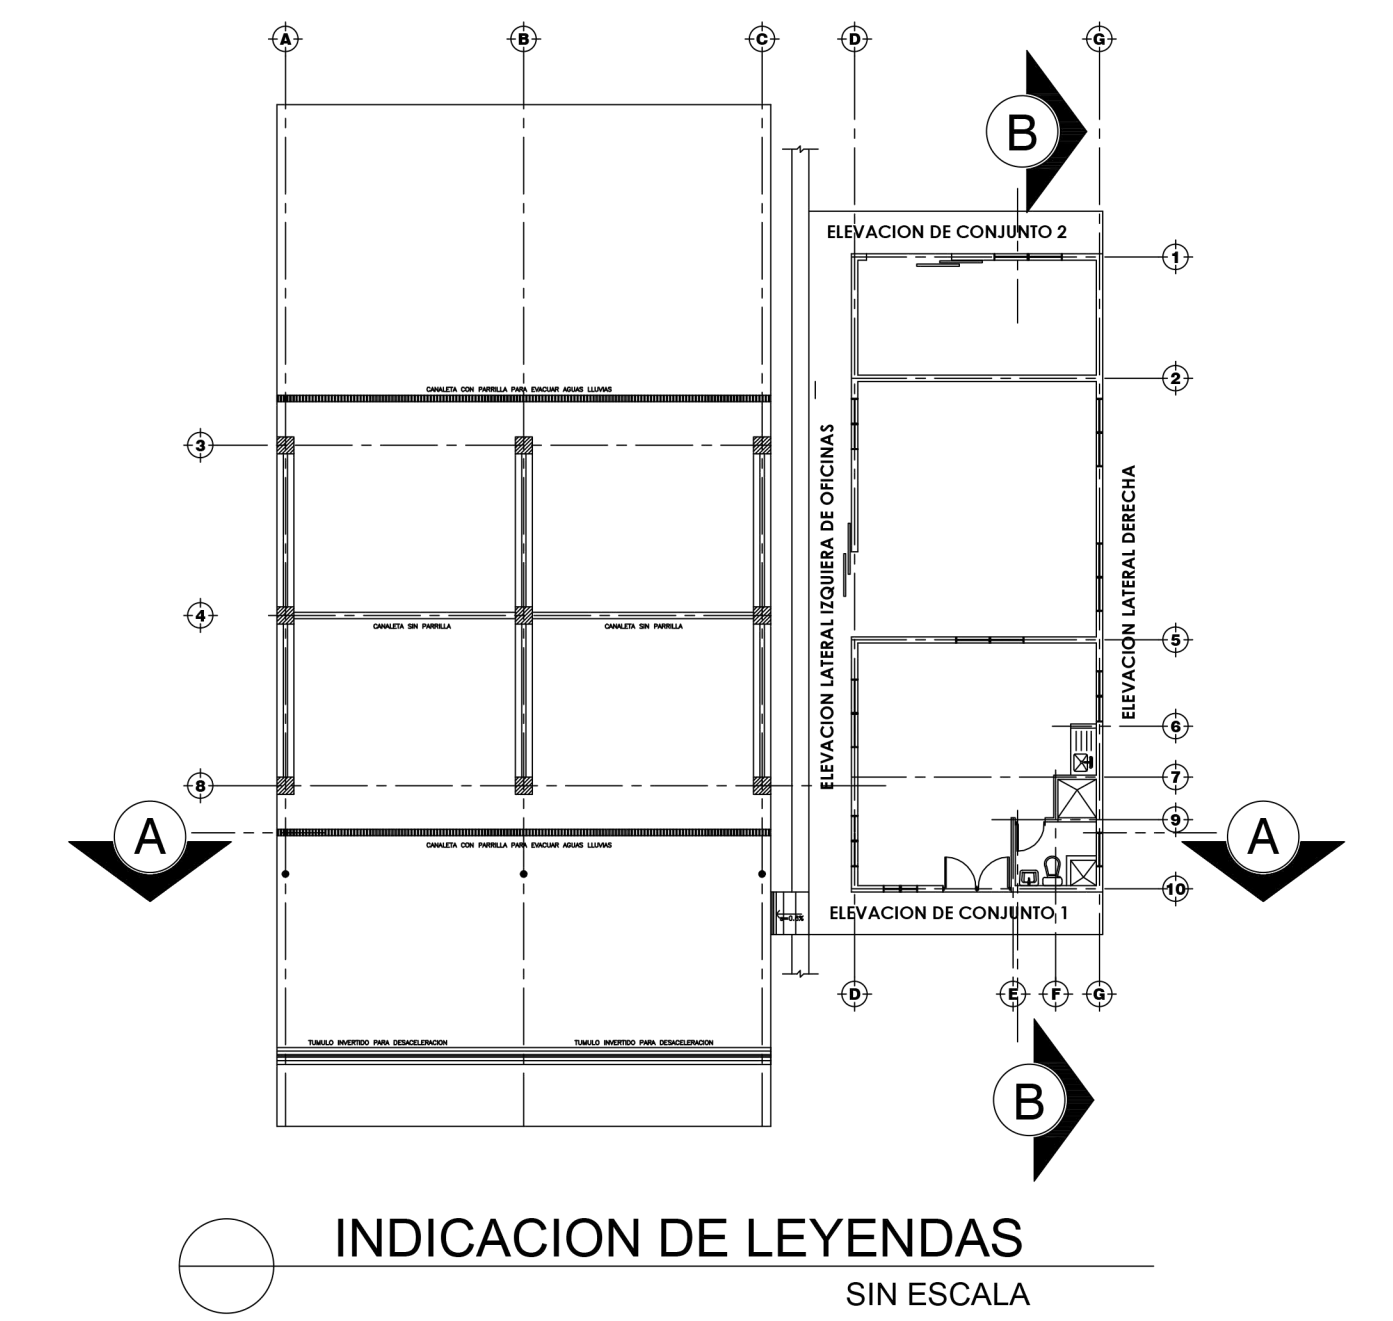
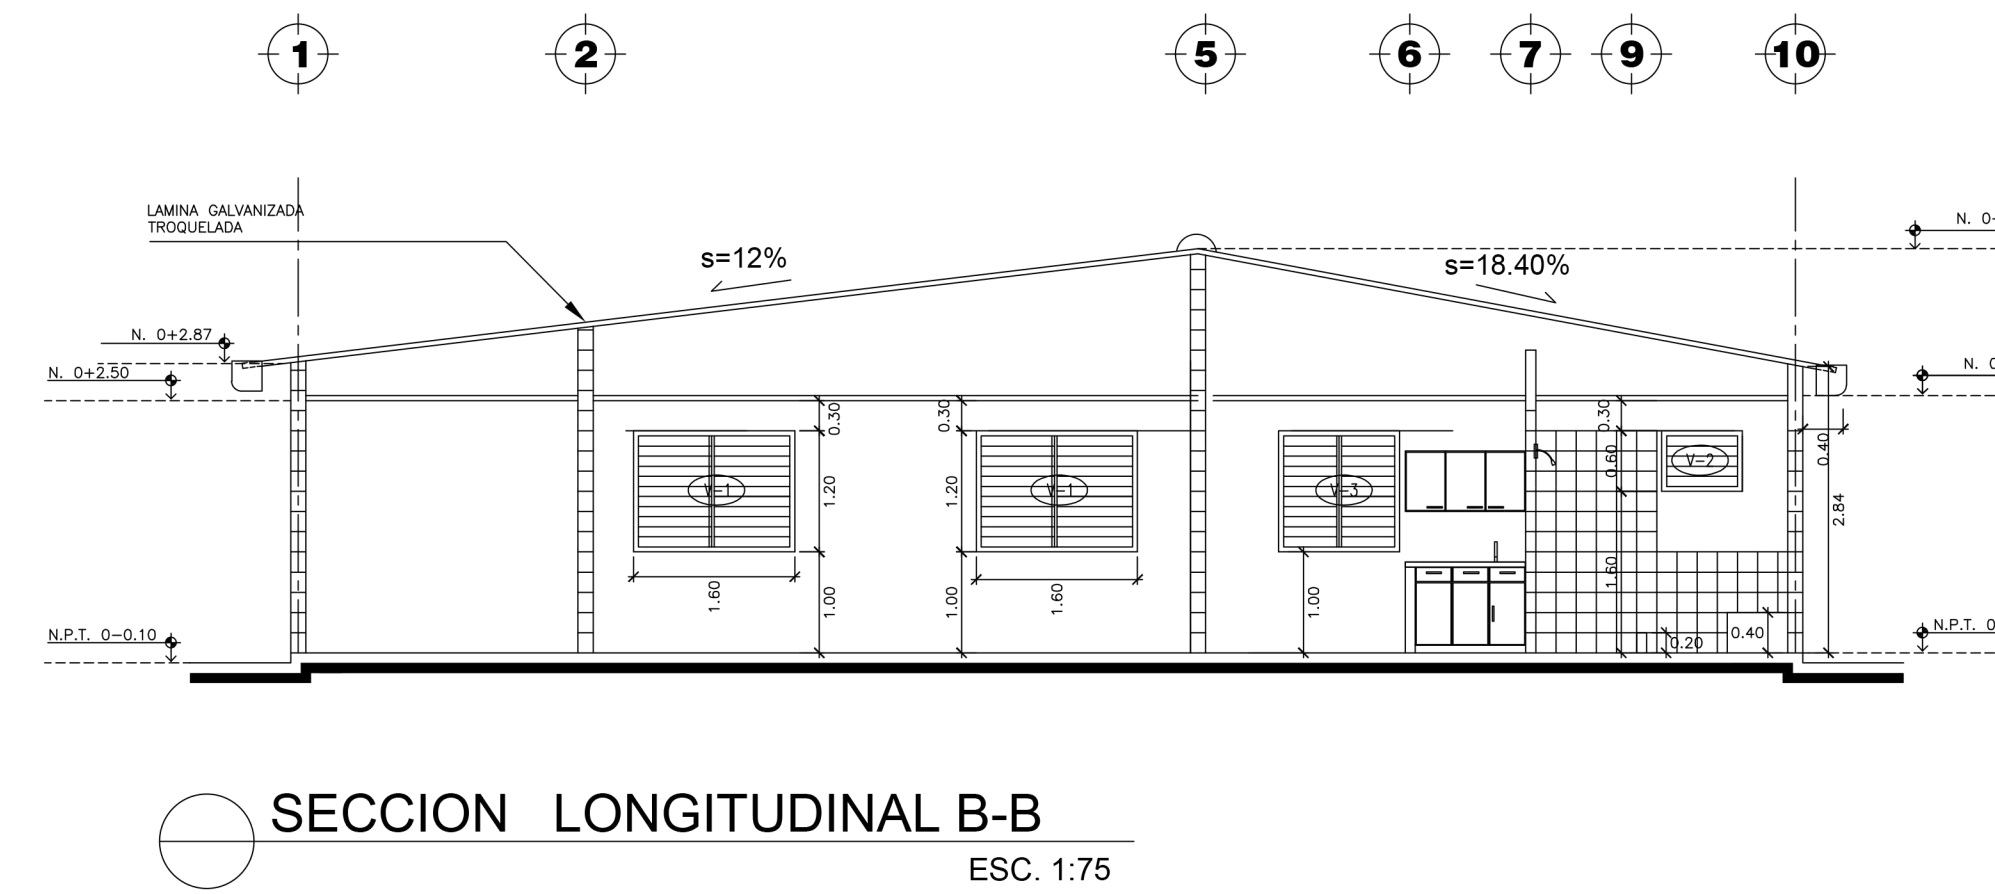
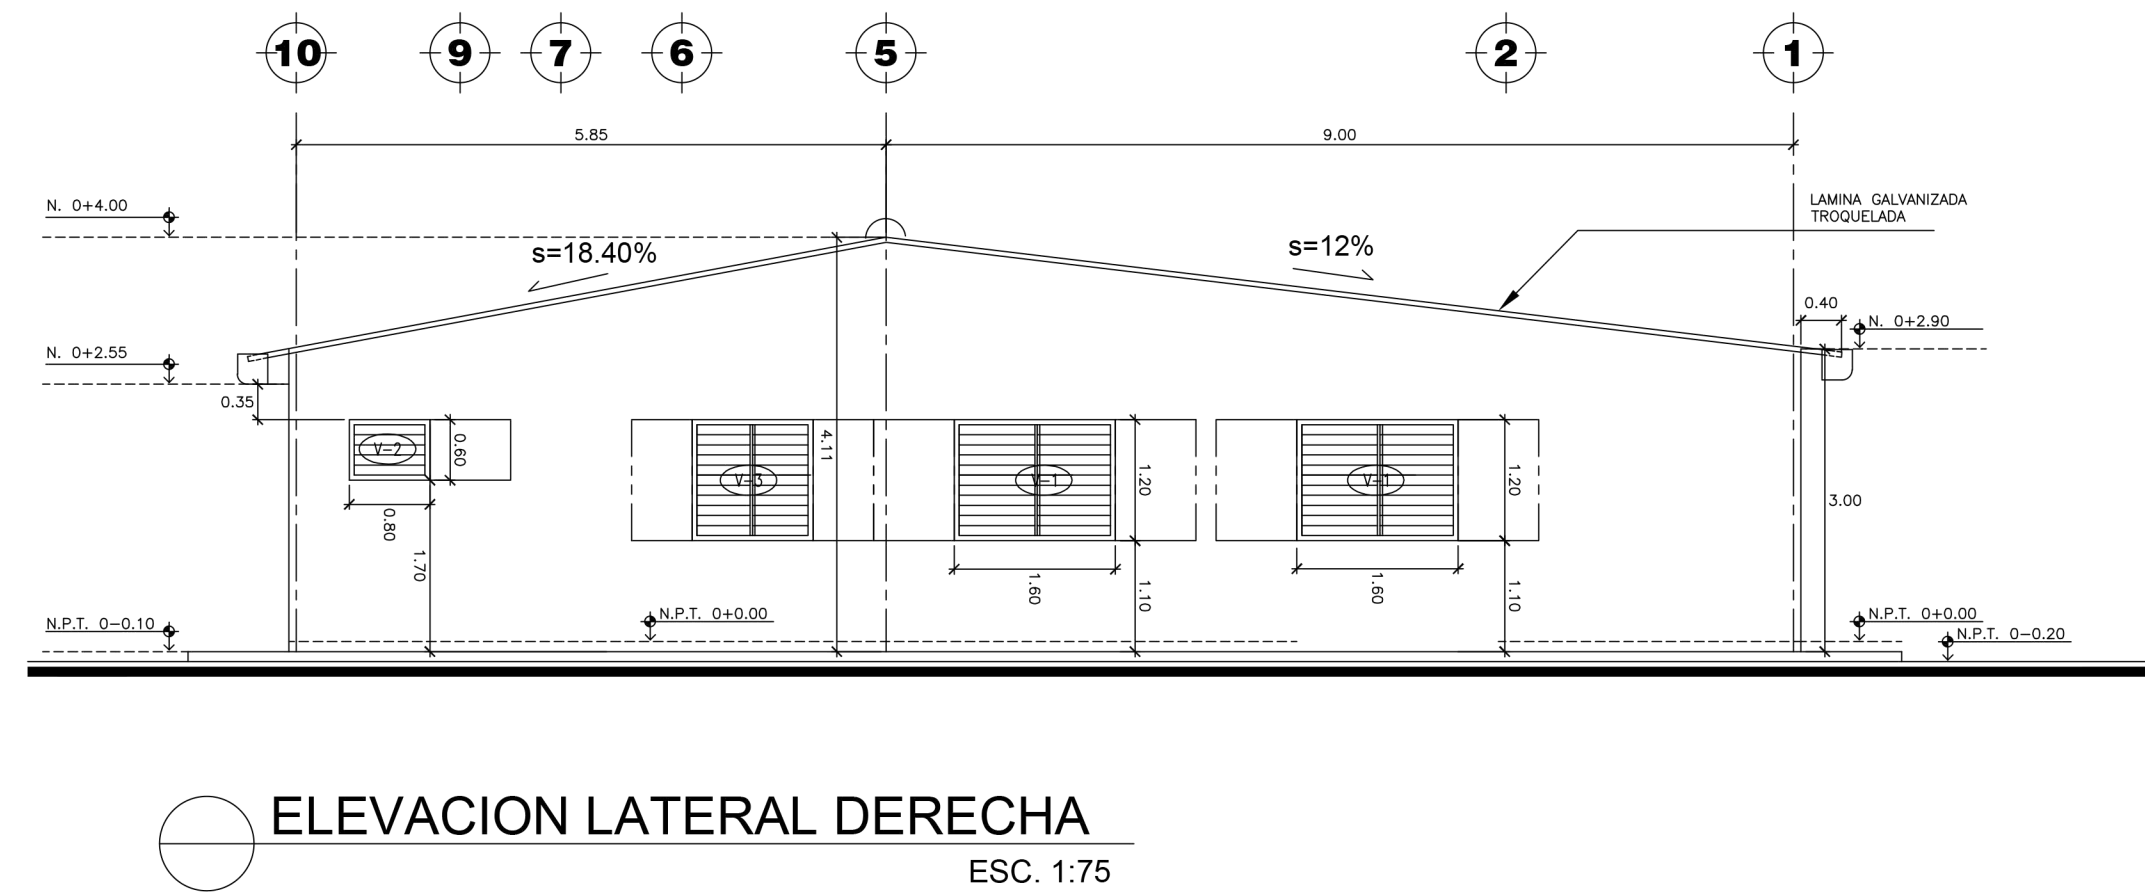
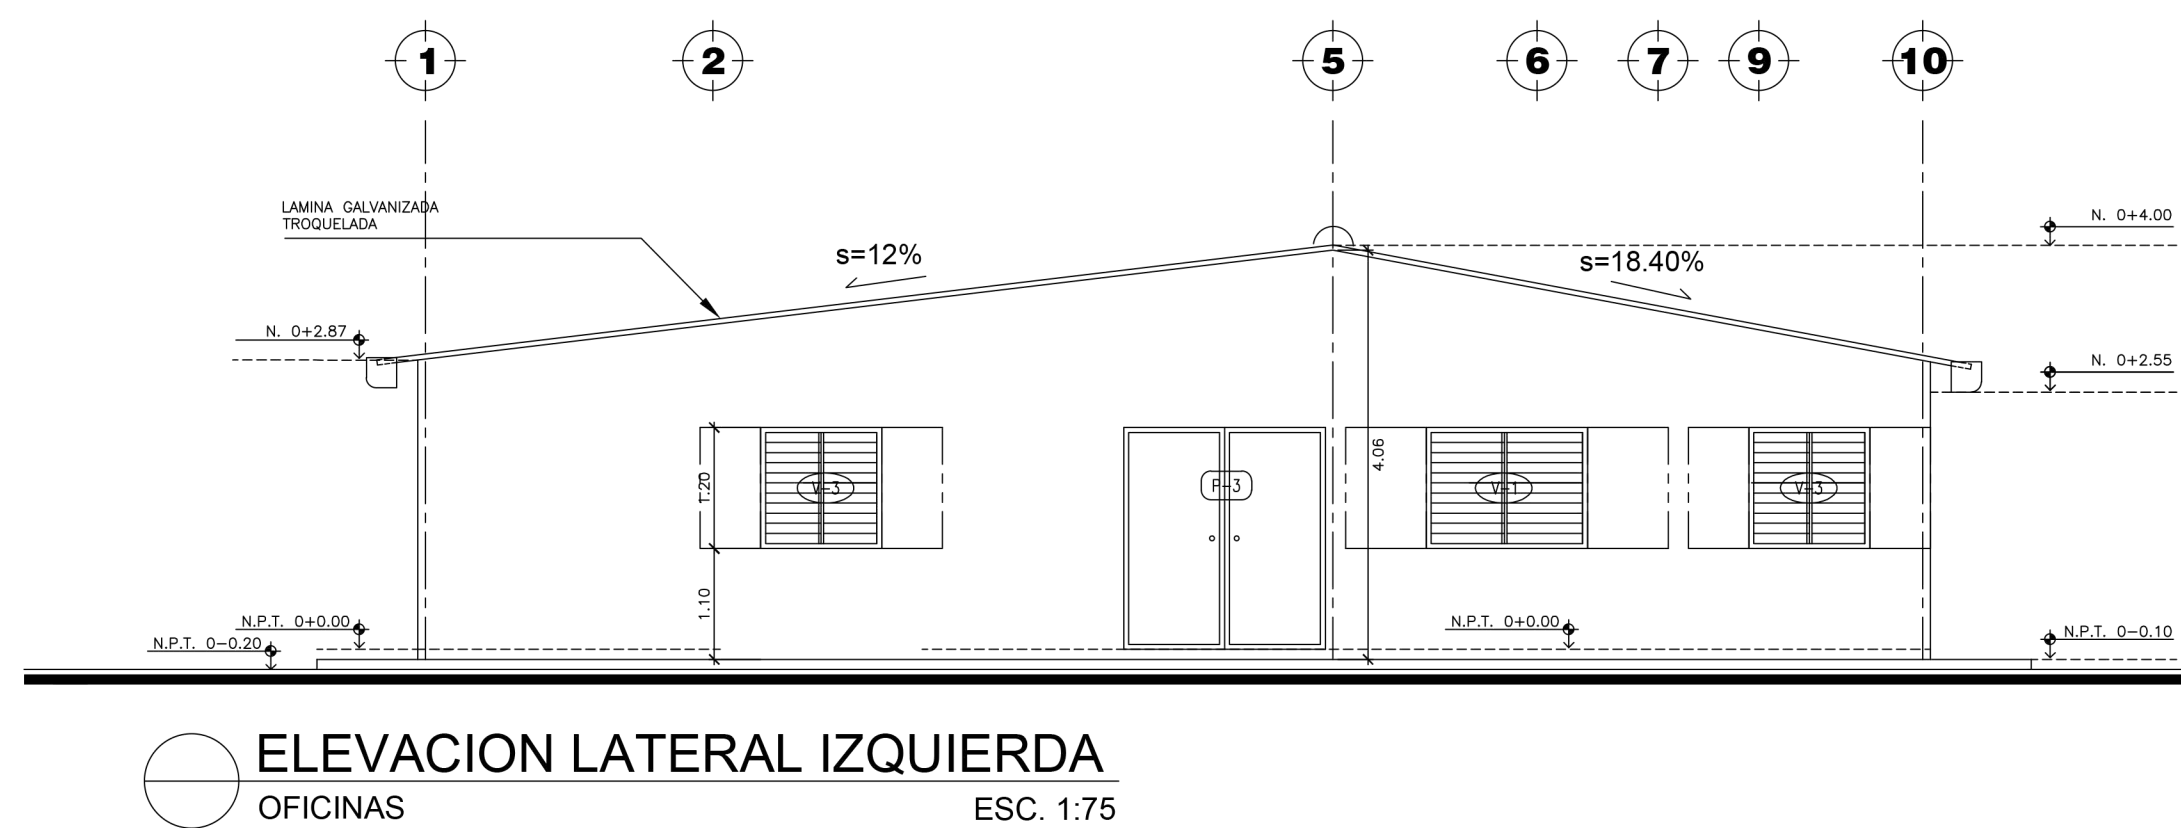
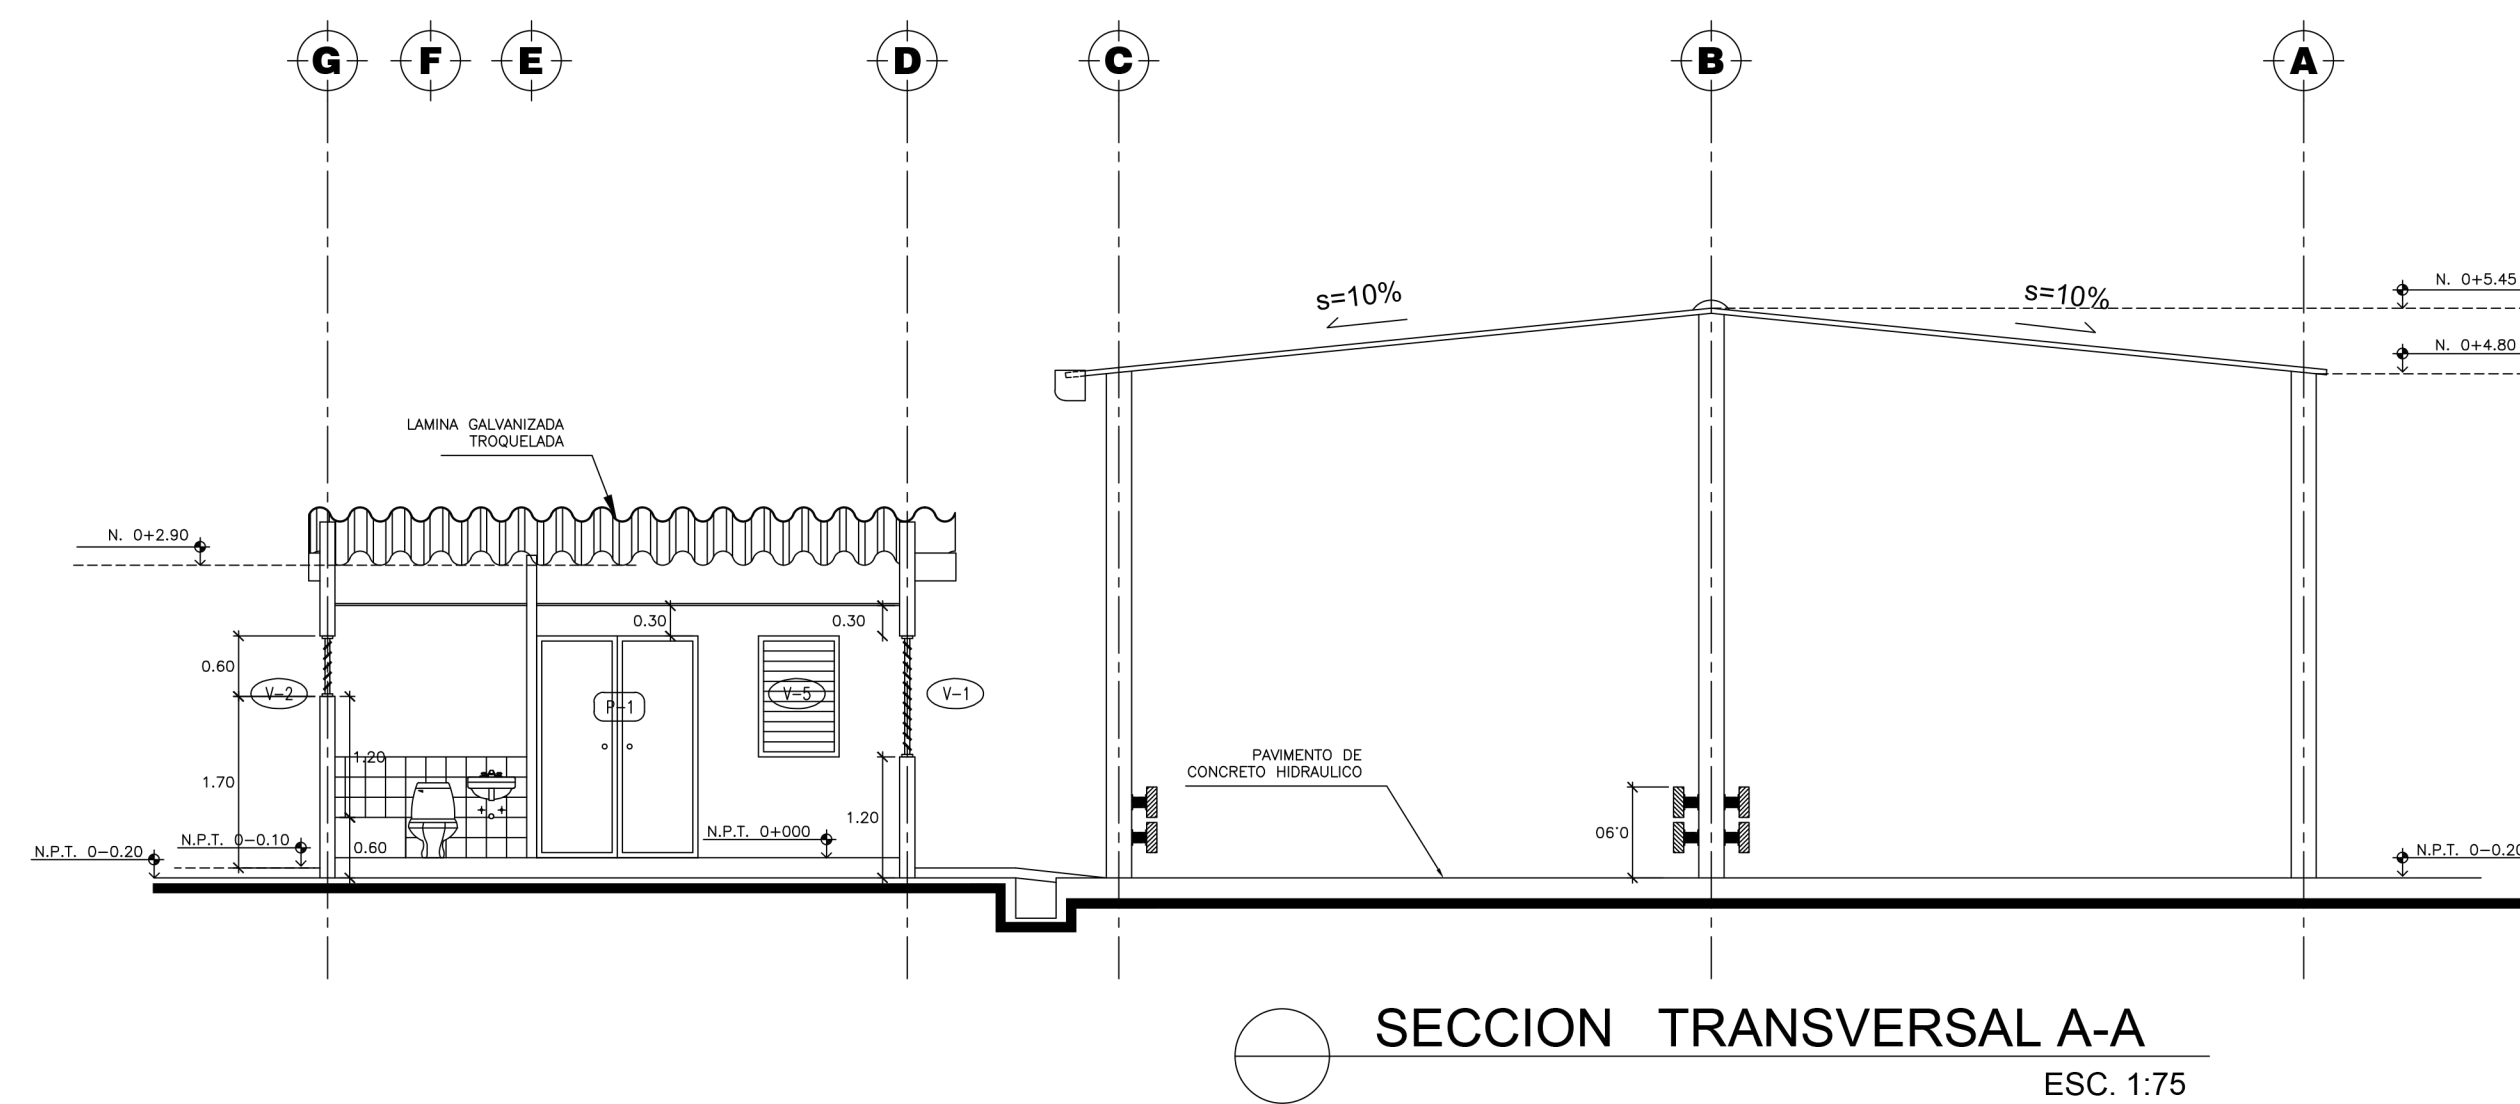
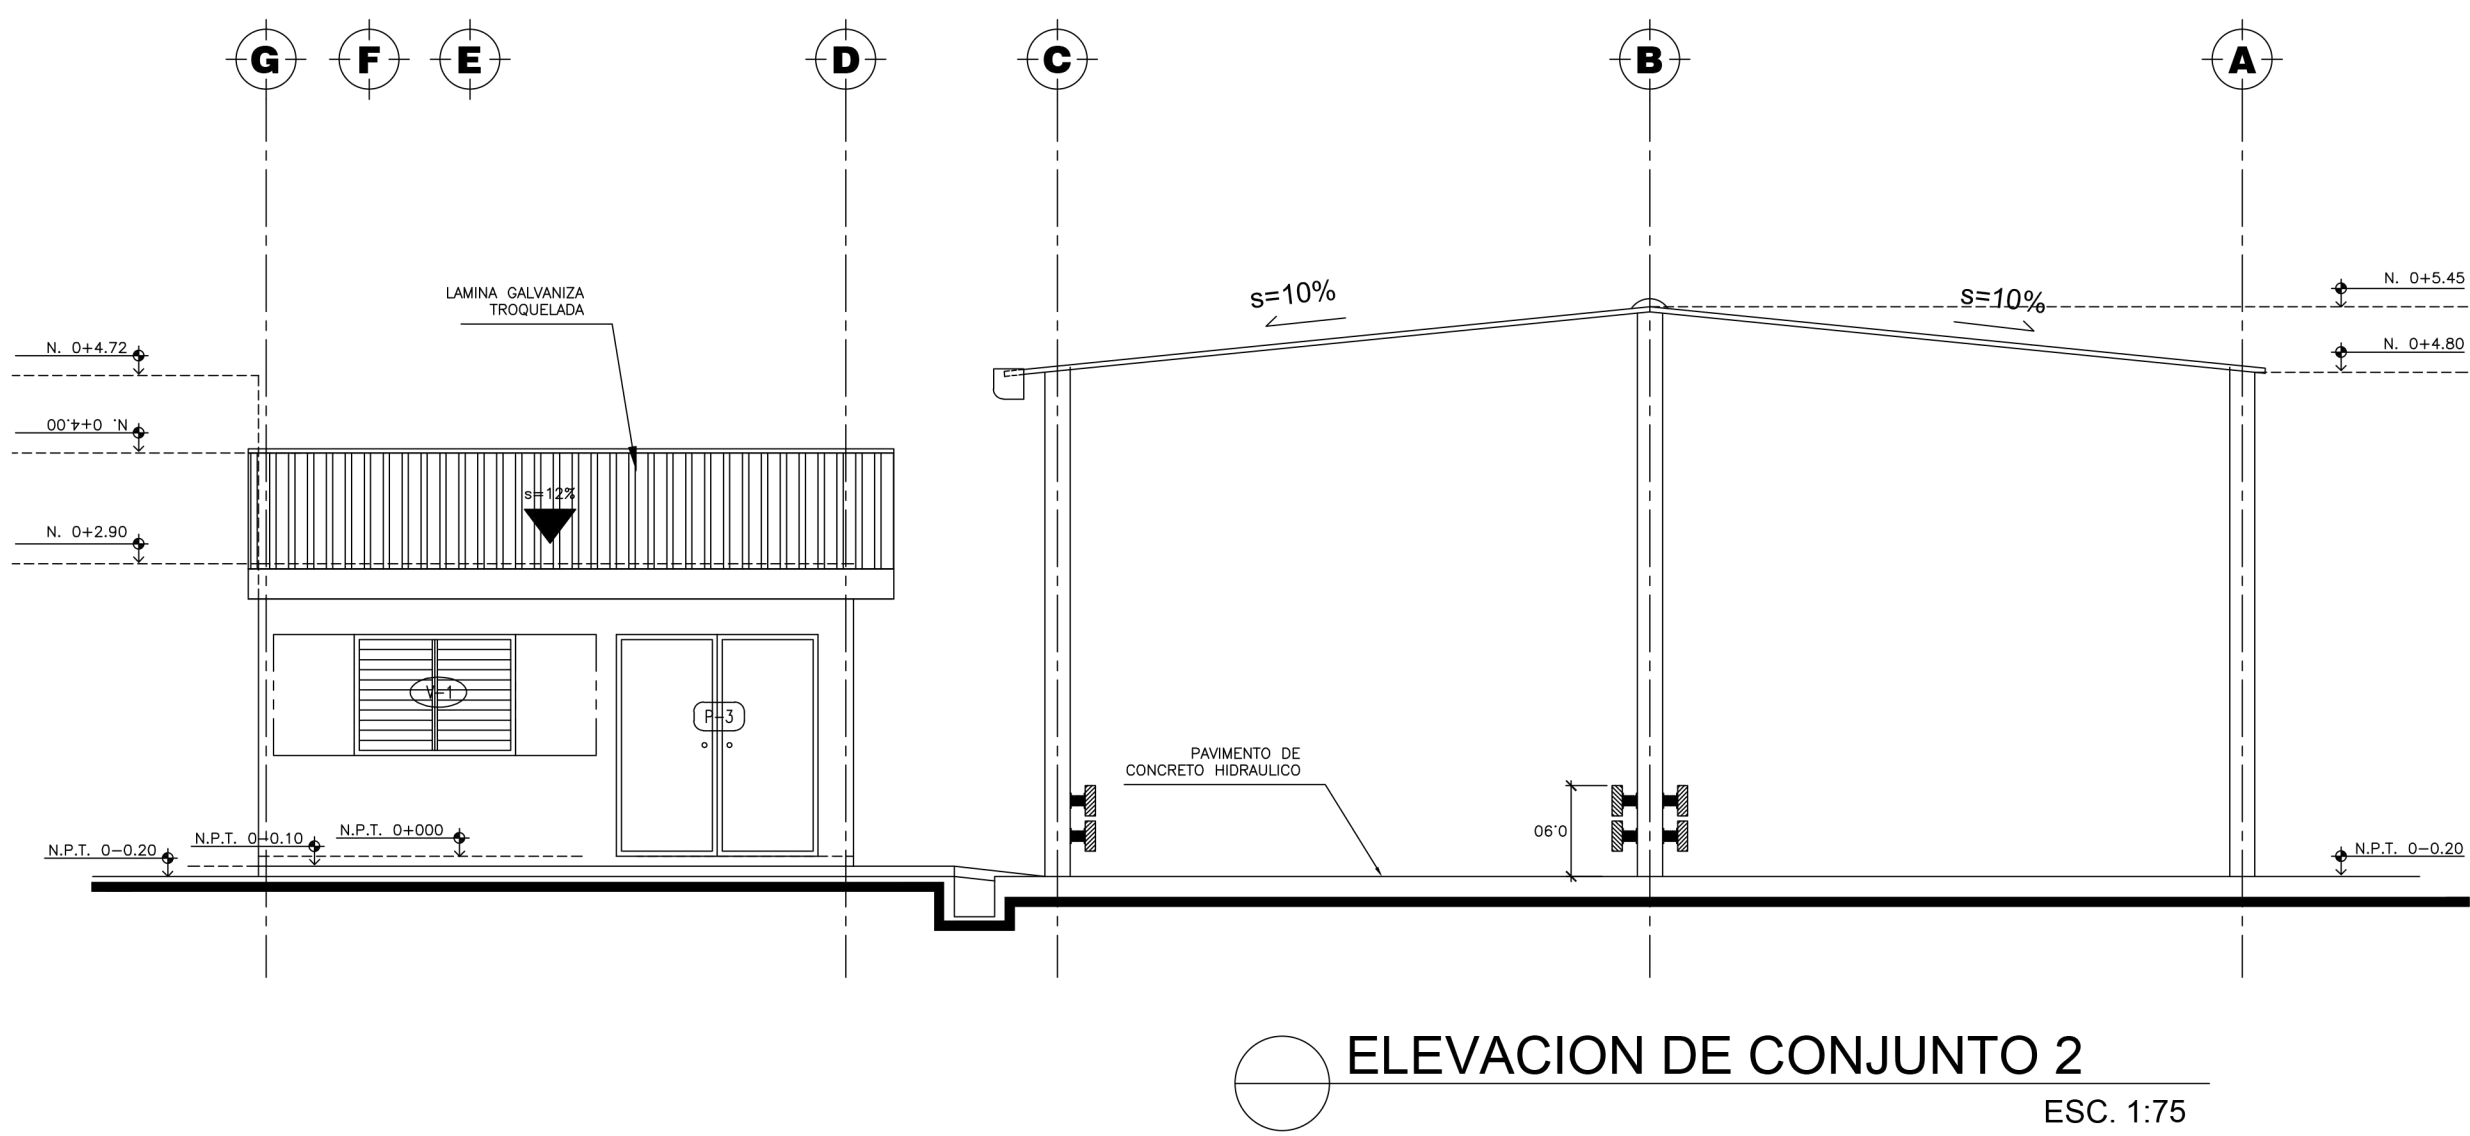


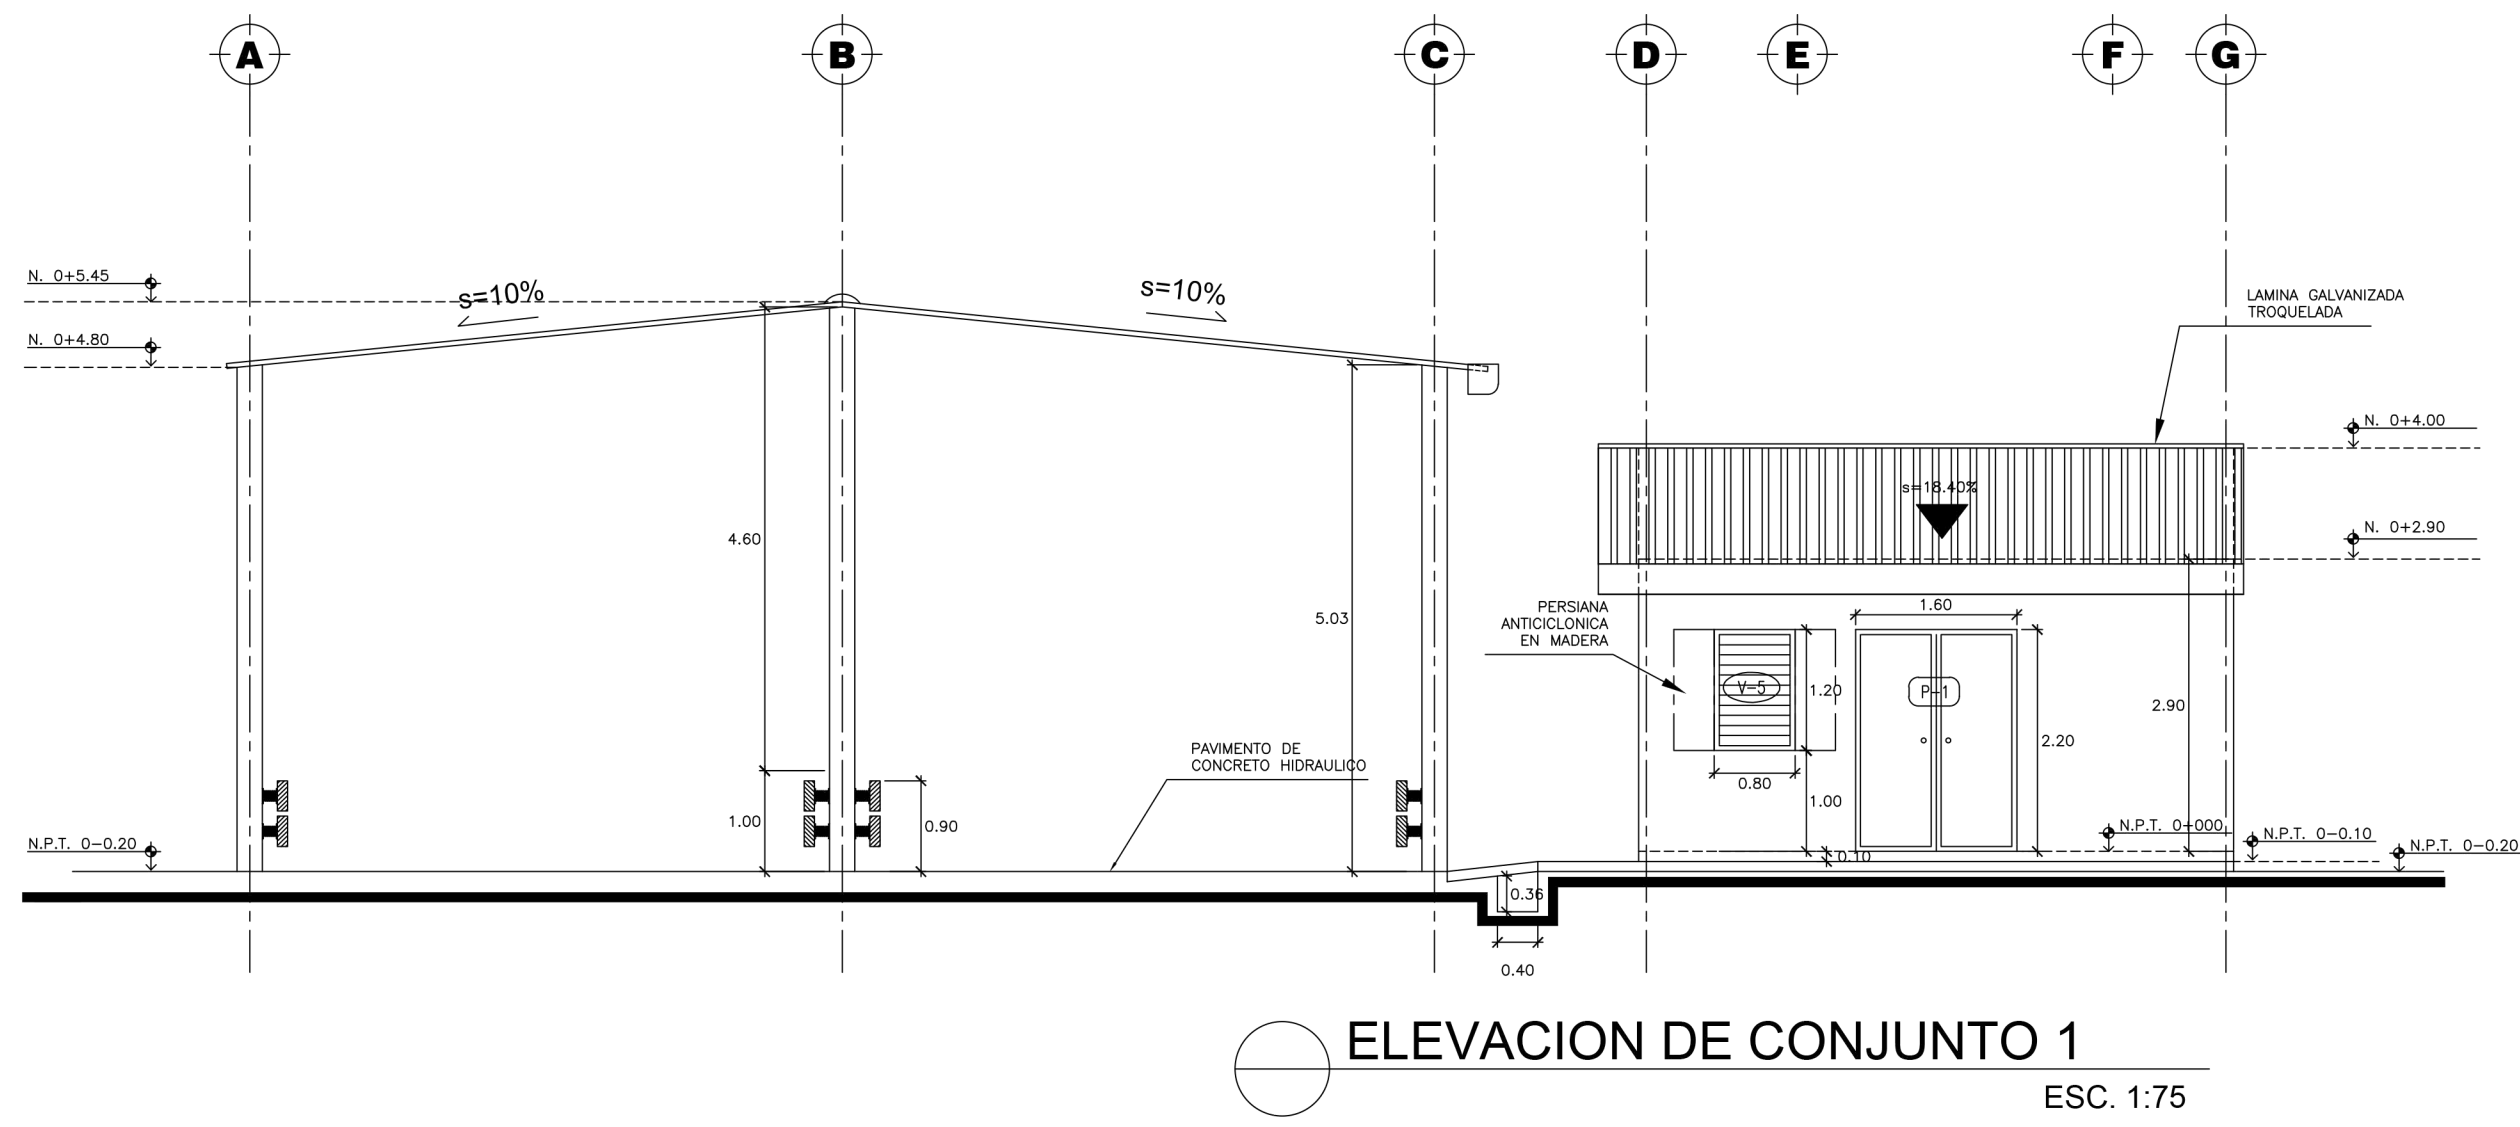

NOTA:
VER DETALLE DE CANALES EN HOJA IH-4D

PROYECTO:		PLANOS TIPO PARA CONSTRUCCION DE ARCOS DE ASPERSION	
UBICACIÓN:			
PRESENTA:		CONTENIDO:	
		ARCO DE ASPERSION DOBLE ELEVACIONES Y SECCIONES	