




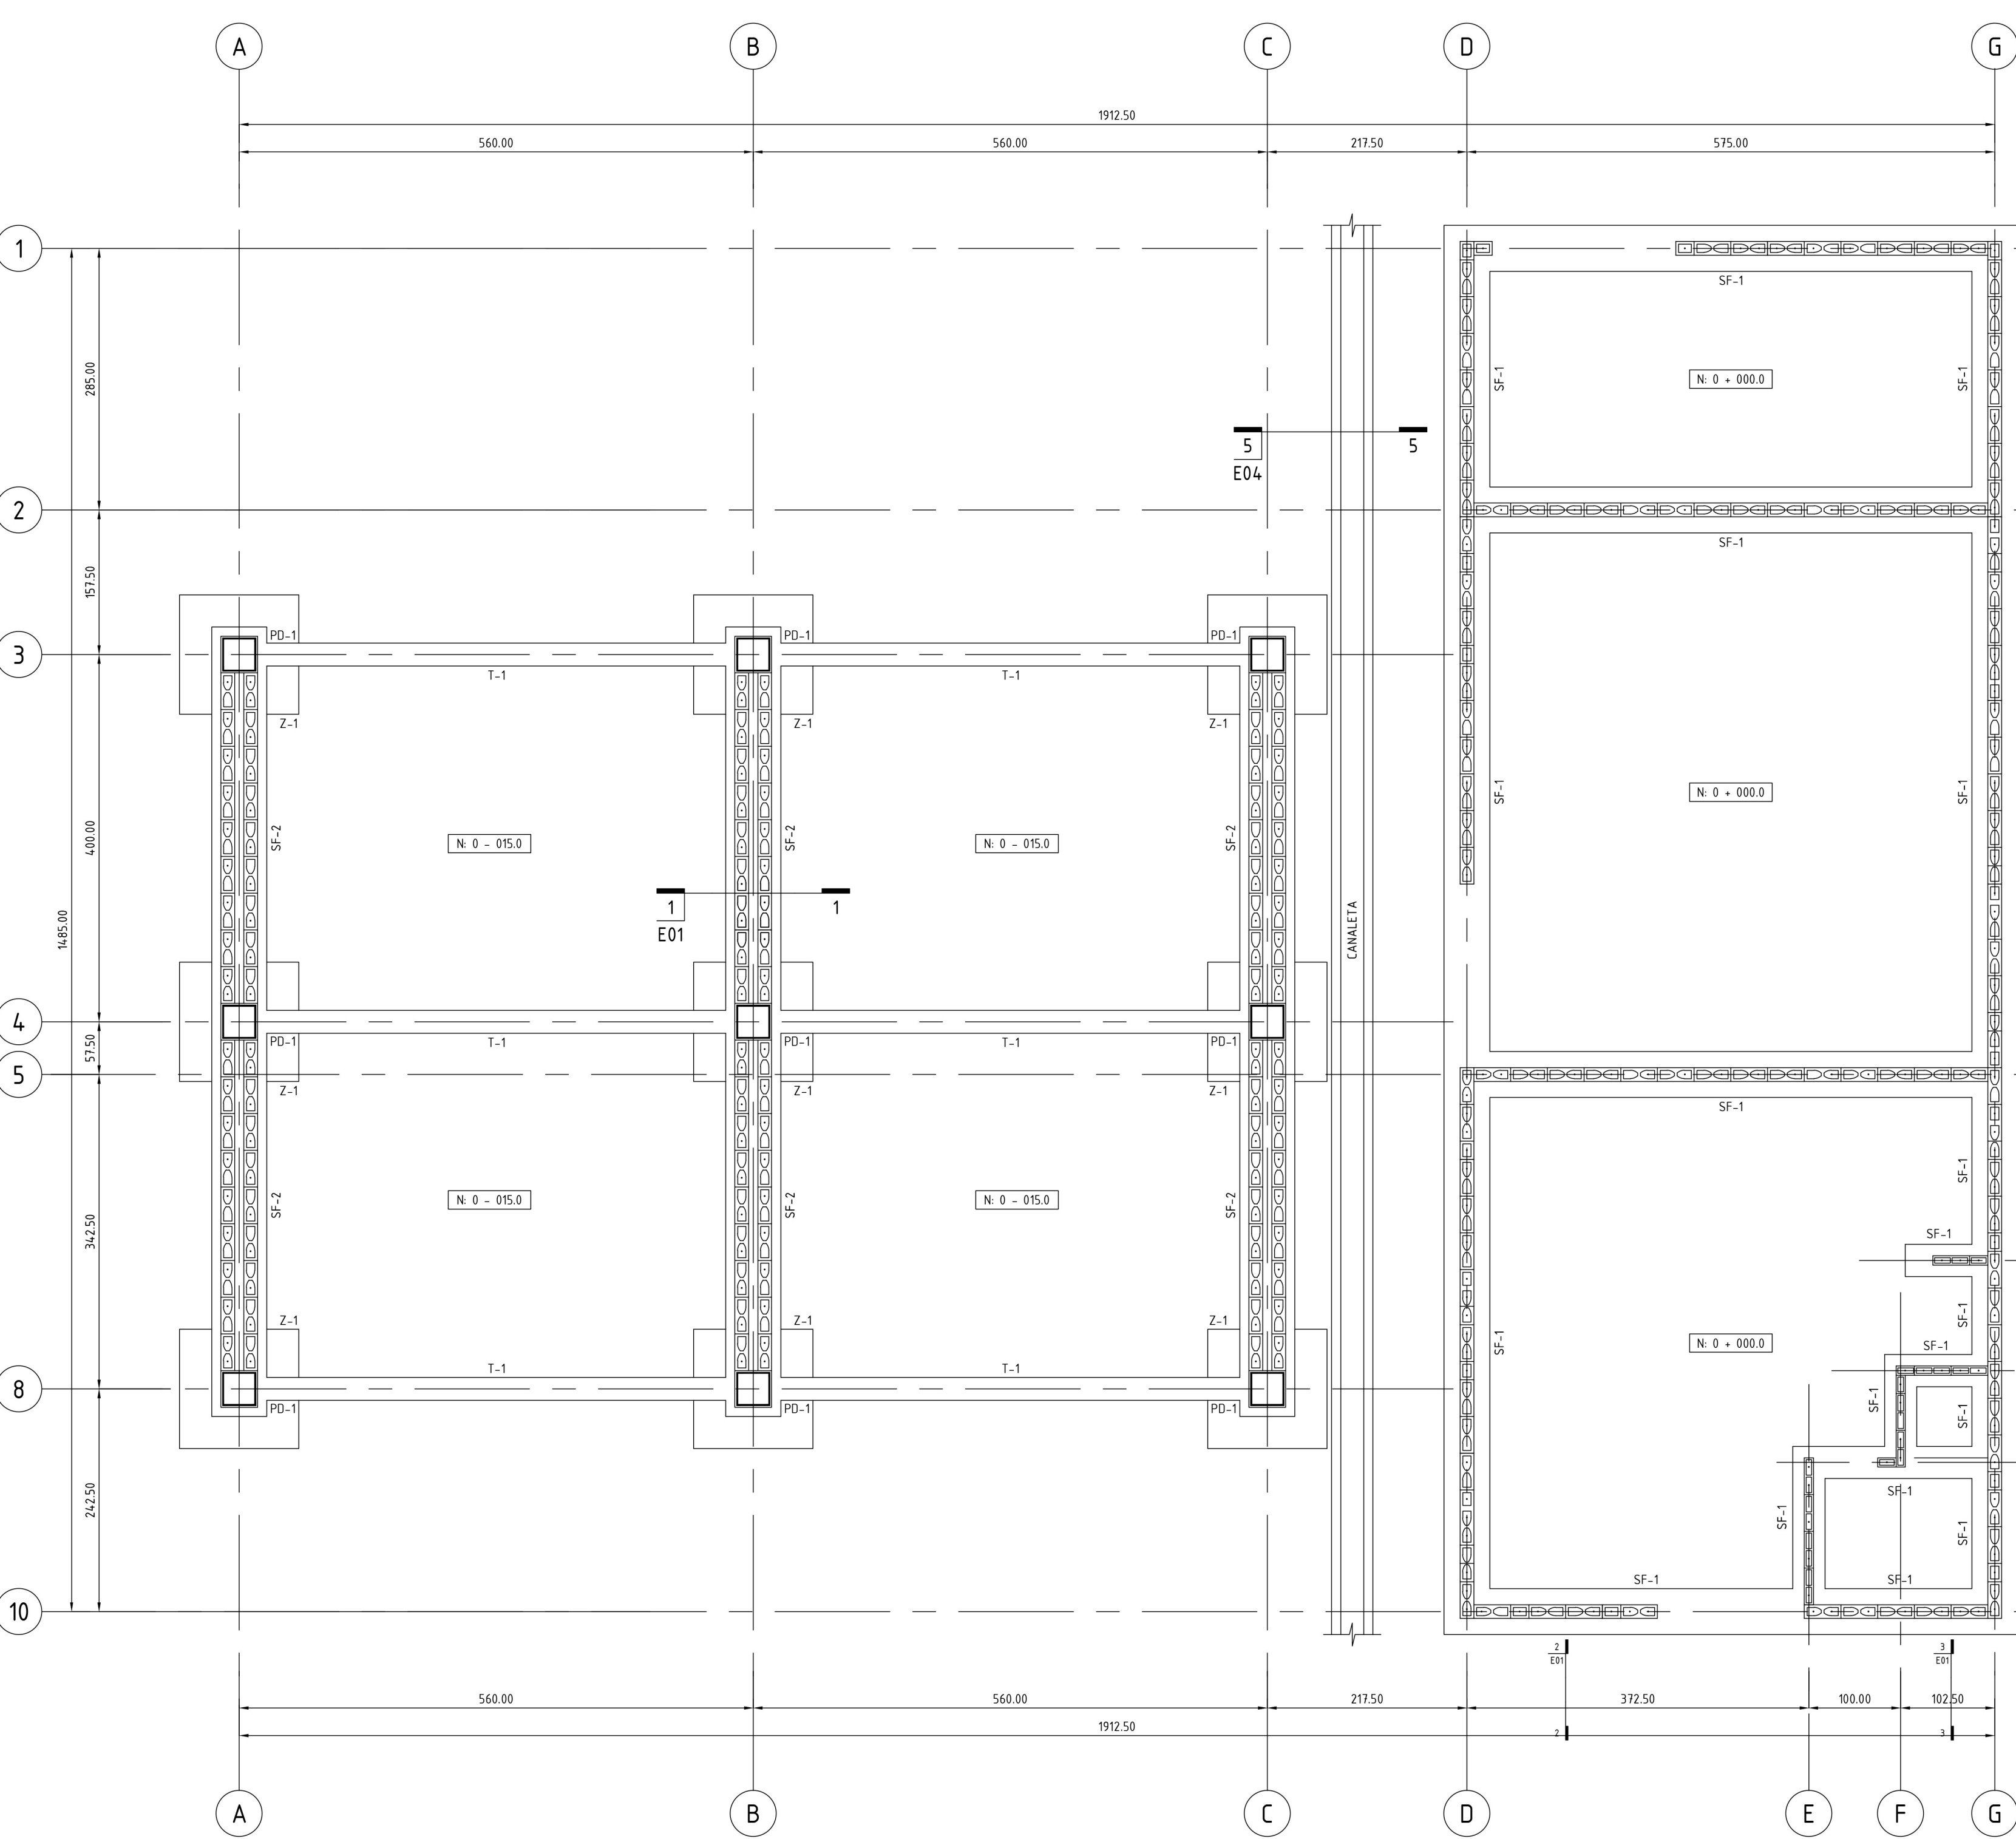


PLANTA ESTRUCTURAL DE FUNDACIONES
ARCO DOBLE
ESCALA : 1 : 50

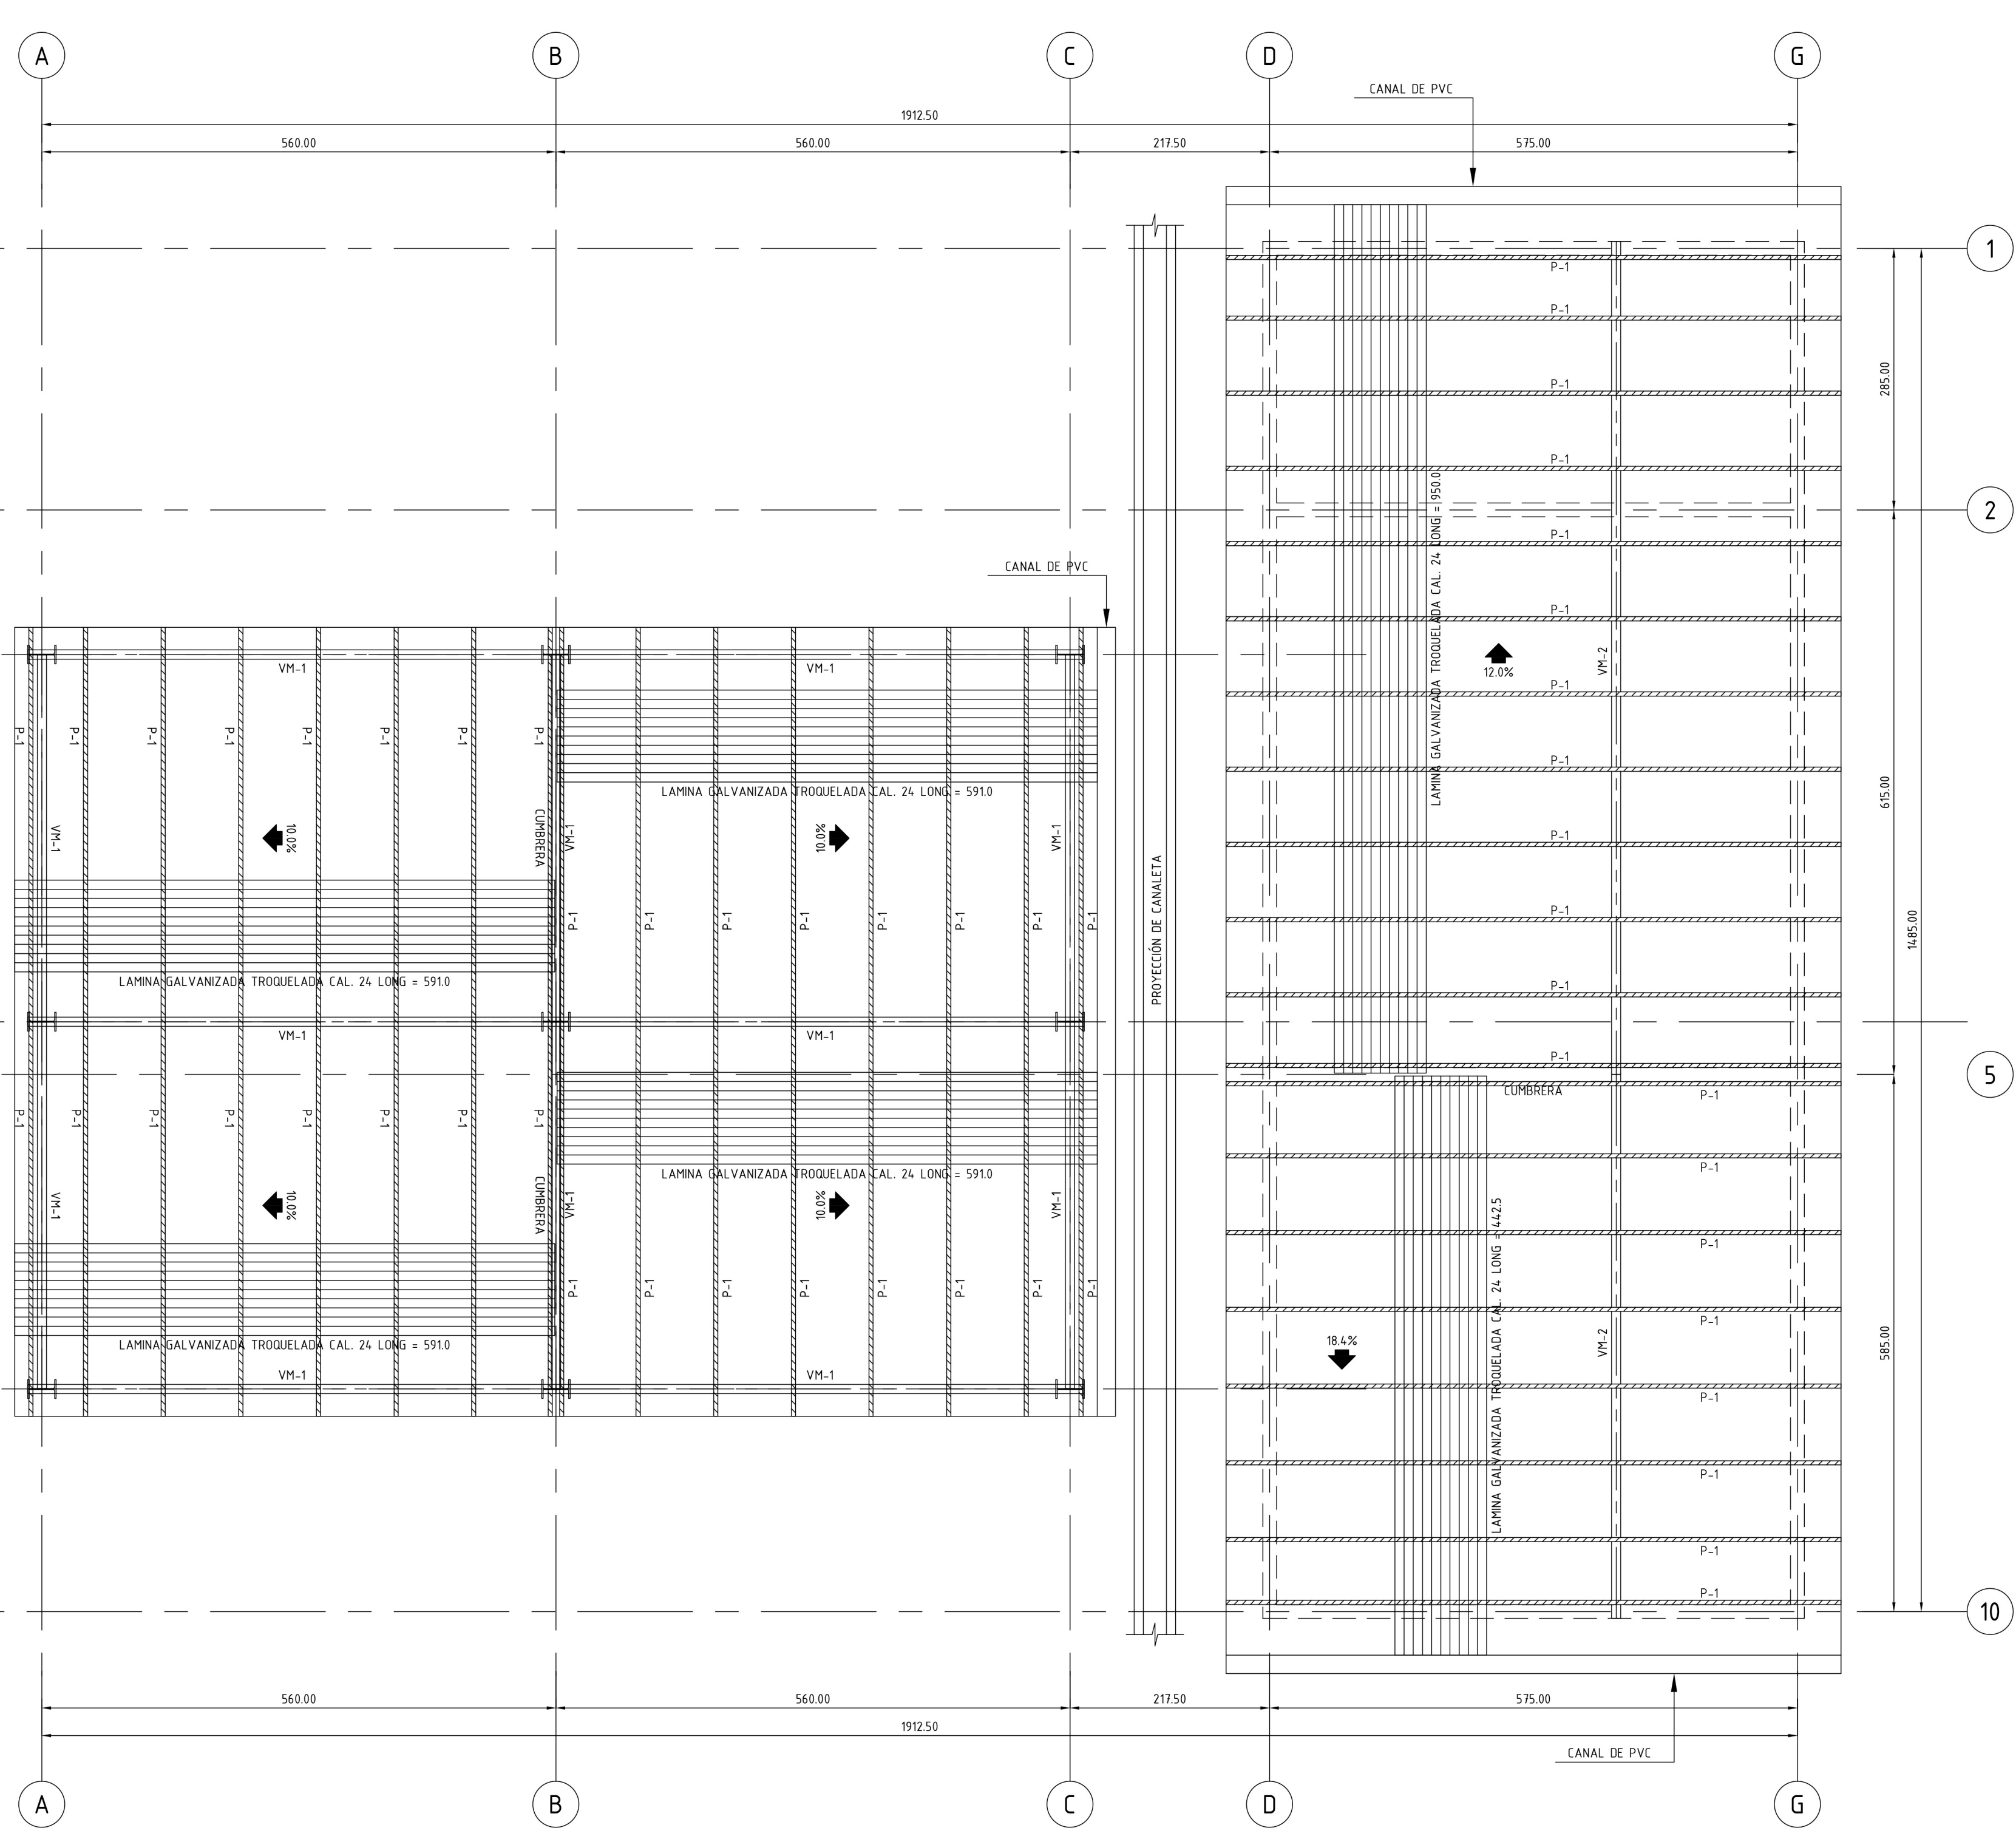


PLANTA ESTRUCTURAL DE TECHOS
ARCO DOBLE
ESCALA : 1 : 50

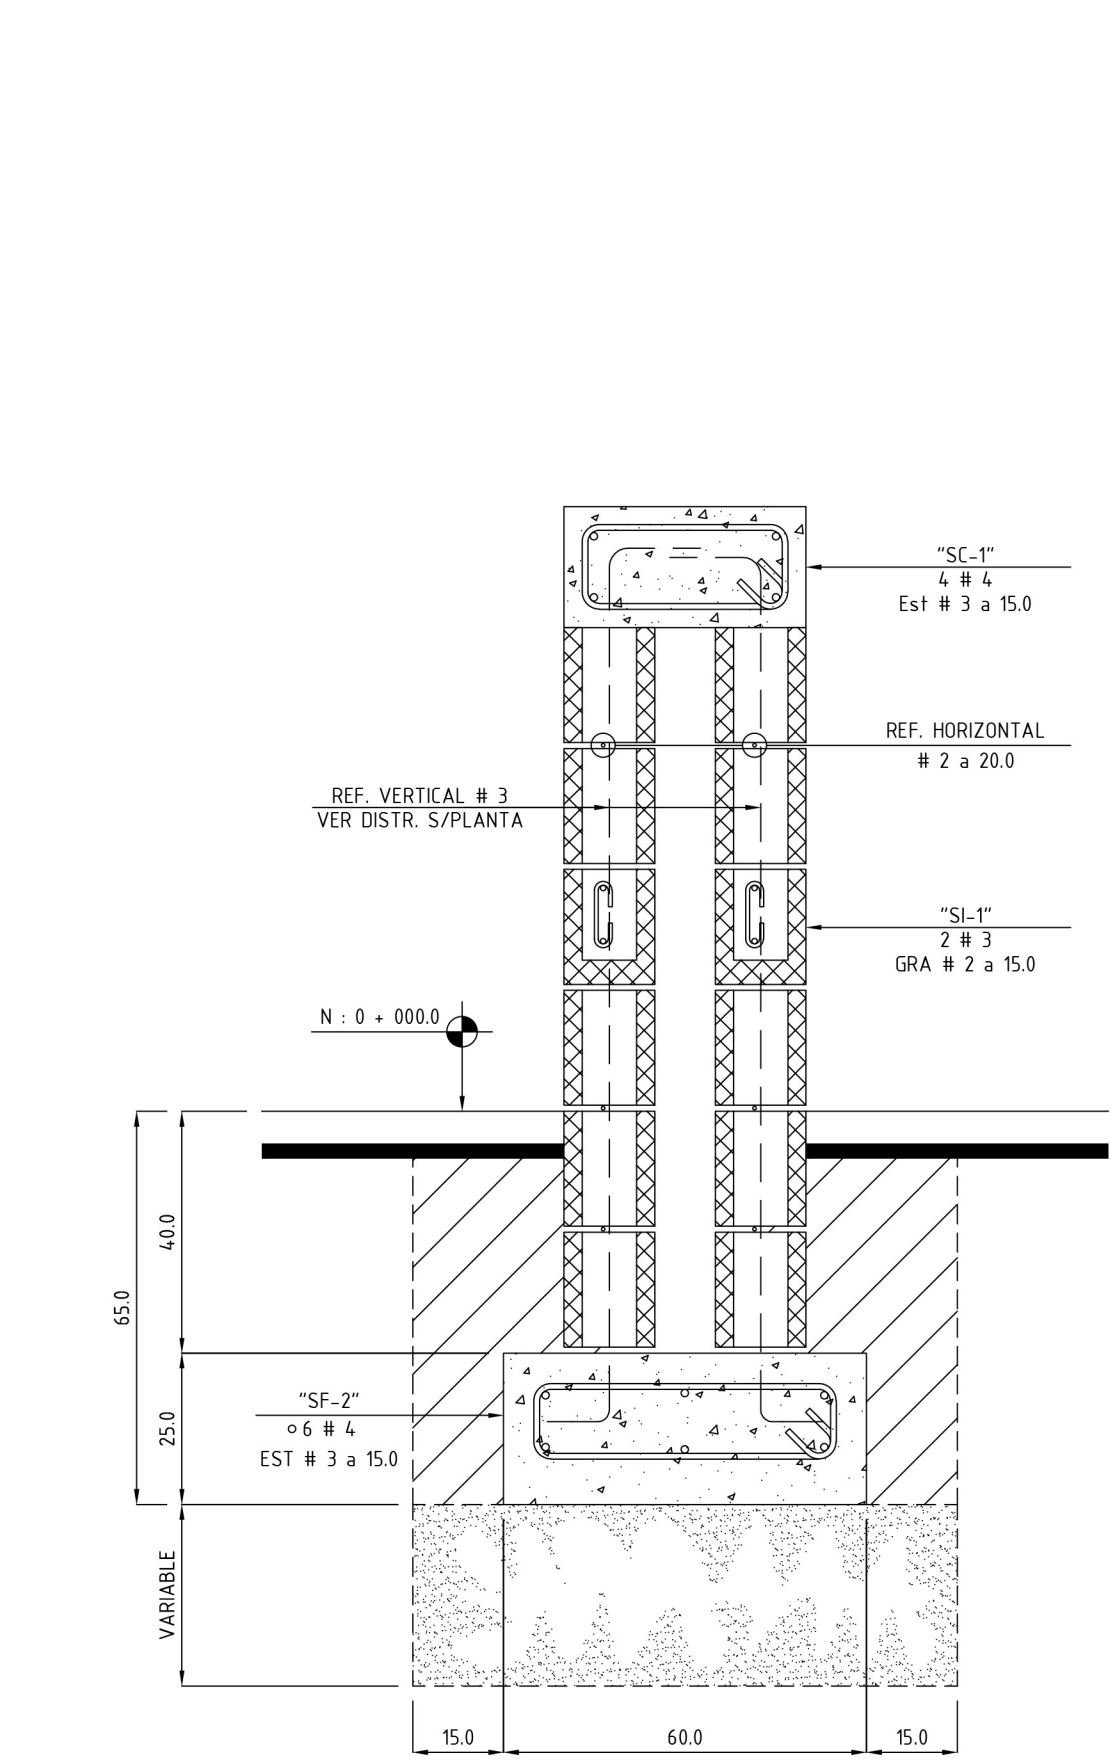


1 SECCIÓN DE PARED EN ARCO DE ASPERSOR
E01
ESCALA : 1 : 125

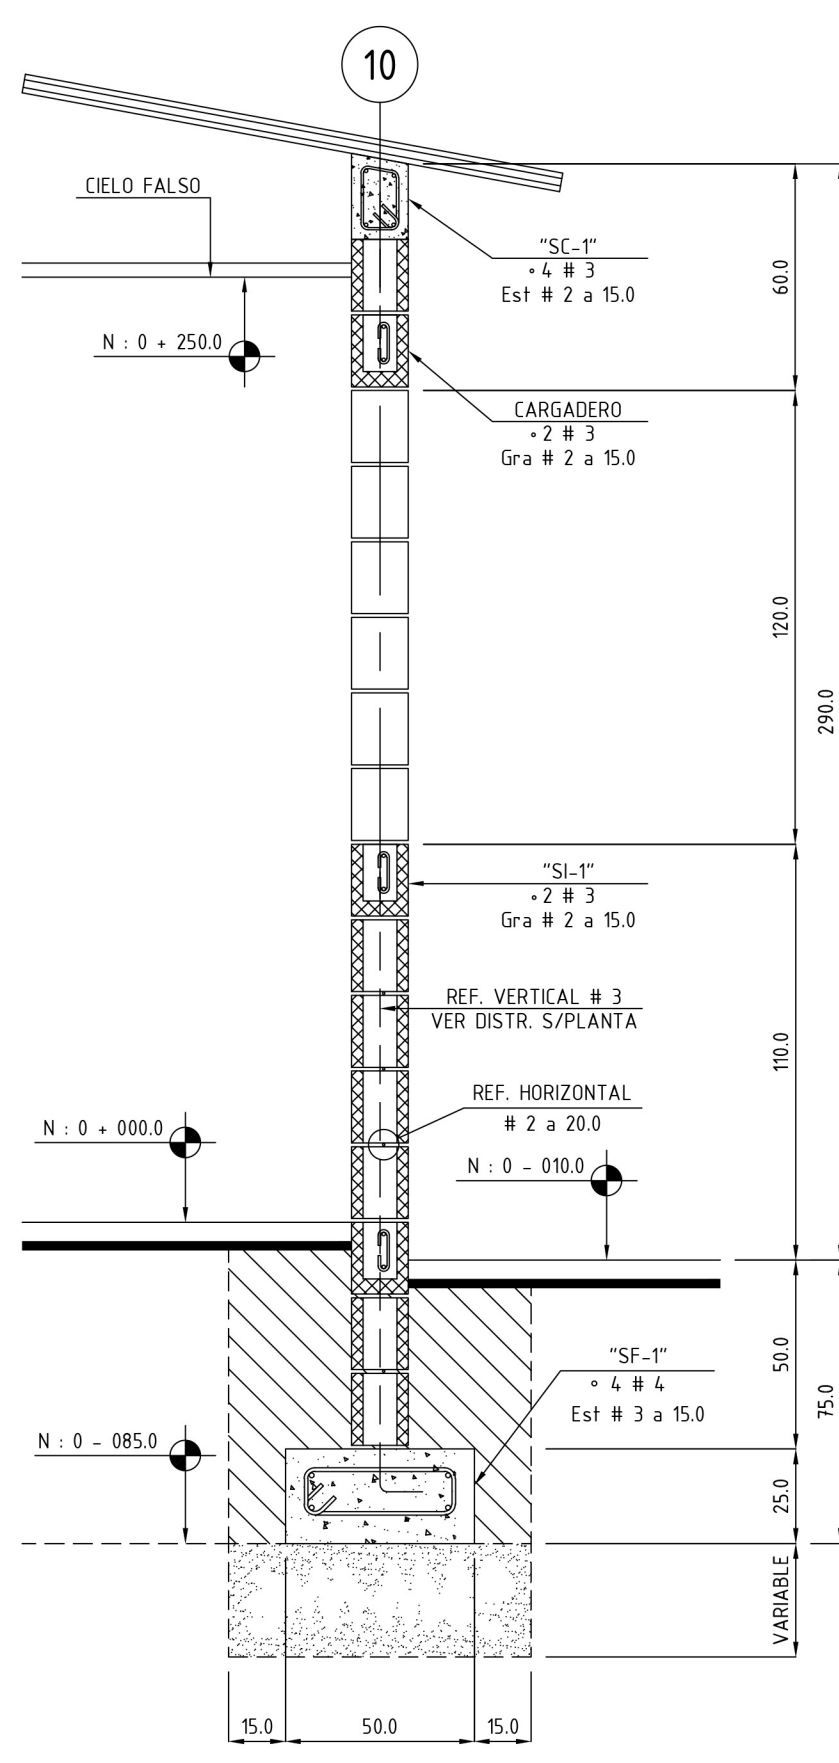

2 SECCIÓN DE PARED EN FACHADA
E01
ESCALA : 1 : 20

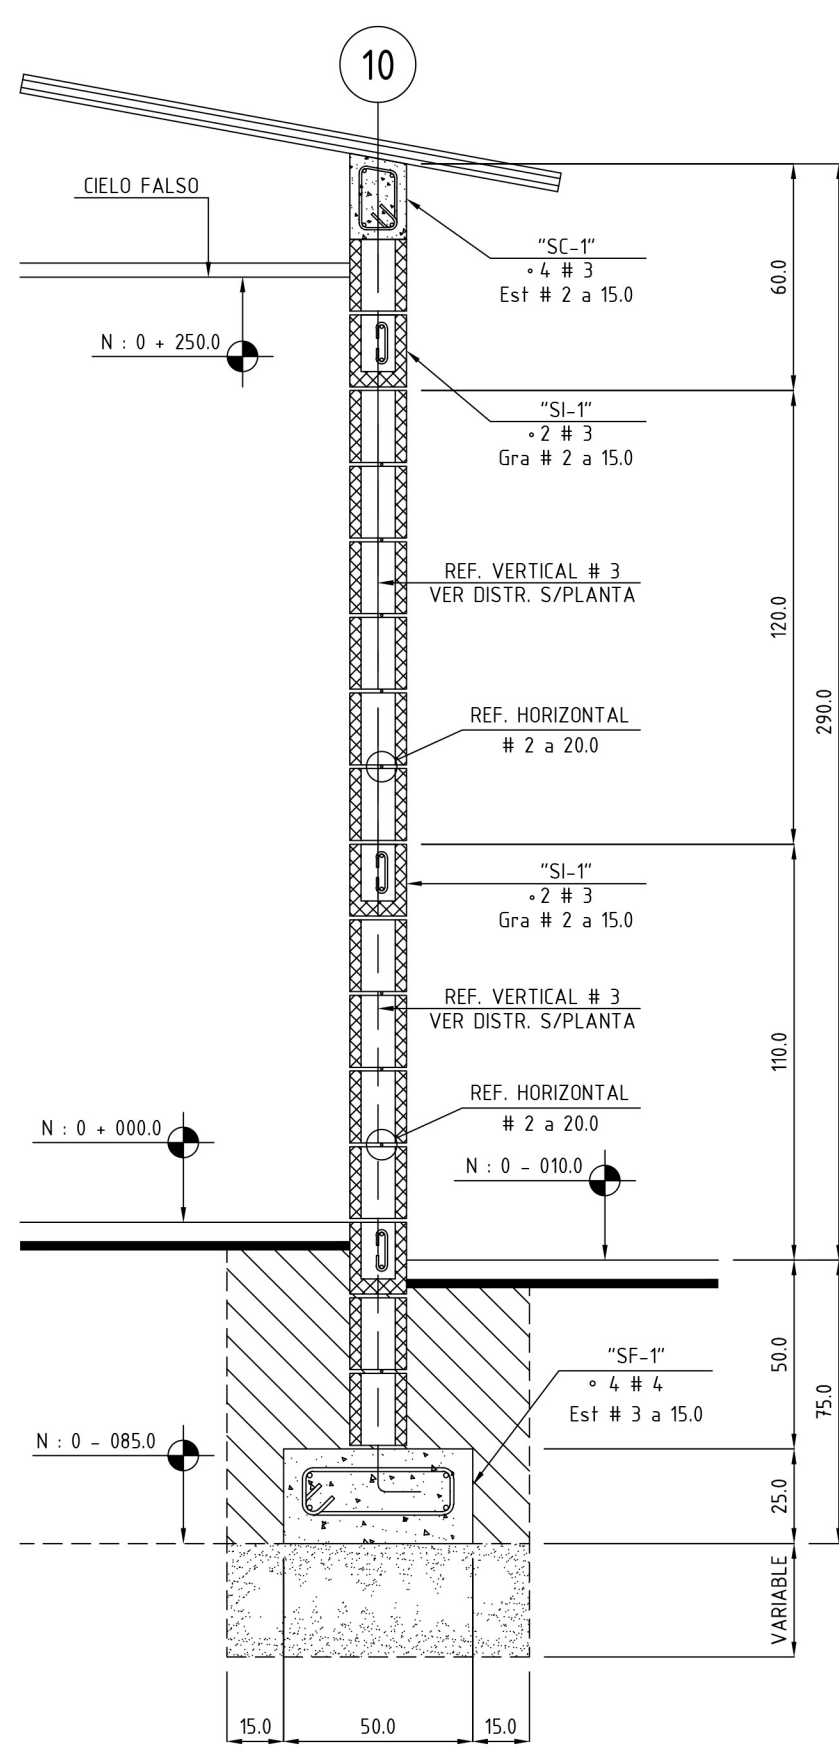

3 SECCIÓN DE PARED EN FACHADA
E01
ESCALA : 1 : 20

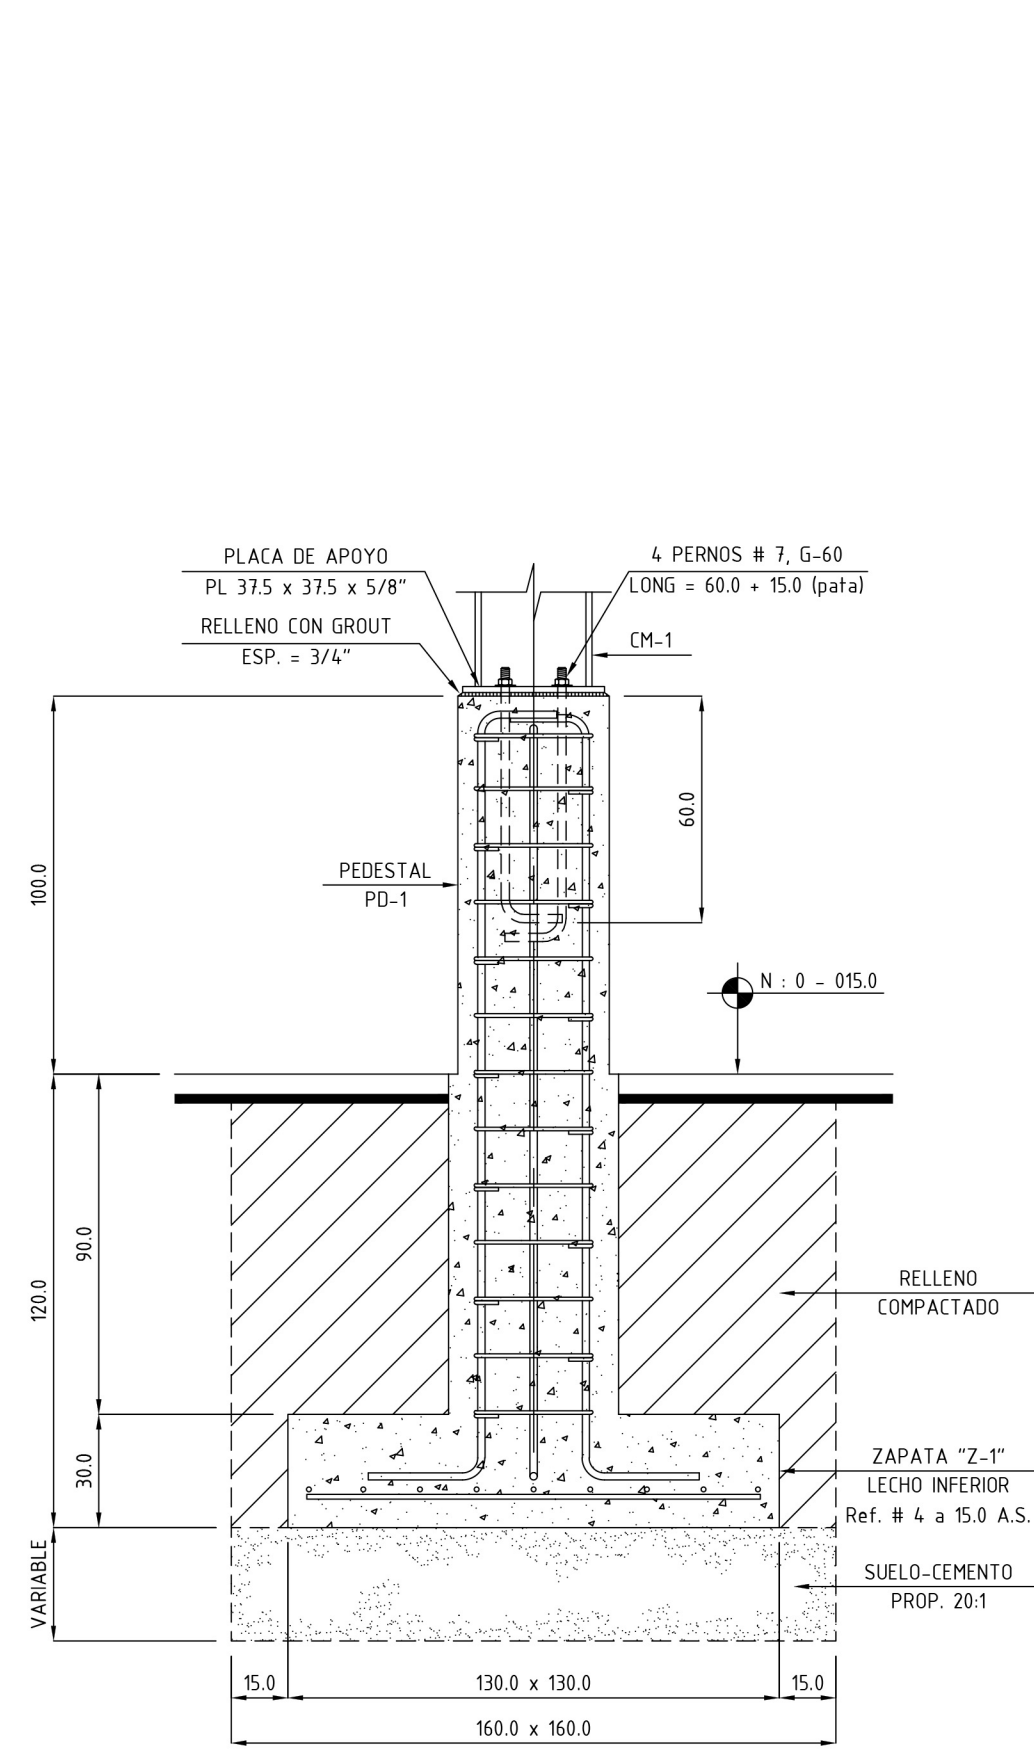

ELEVACIÓN DE ZAPATA "Z-1"
E01
ESCALA : 1 : 20

PROYECTO:		PLANOS TIPO PARA CONSTRUCCION DE ARCOS DE ASPERSION	
UBICACIÓN:			
PRESENTA:		CONTENIDO:	ARCO DE ASPERSION DOBLE PLANTAS DE FUNDACIONES Y TECHOS DETALLES DE FUNDACIONES
		CONEXIONES SOLDADAS	