



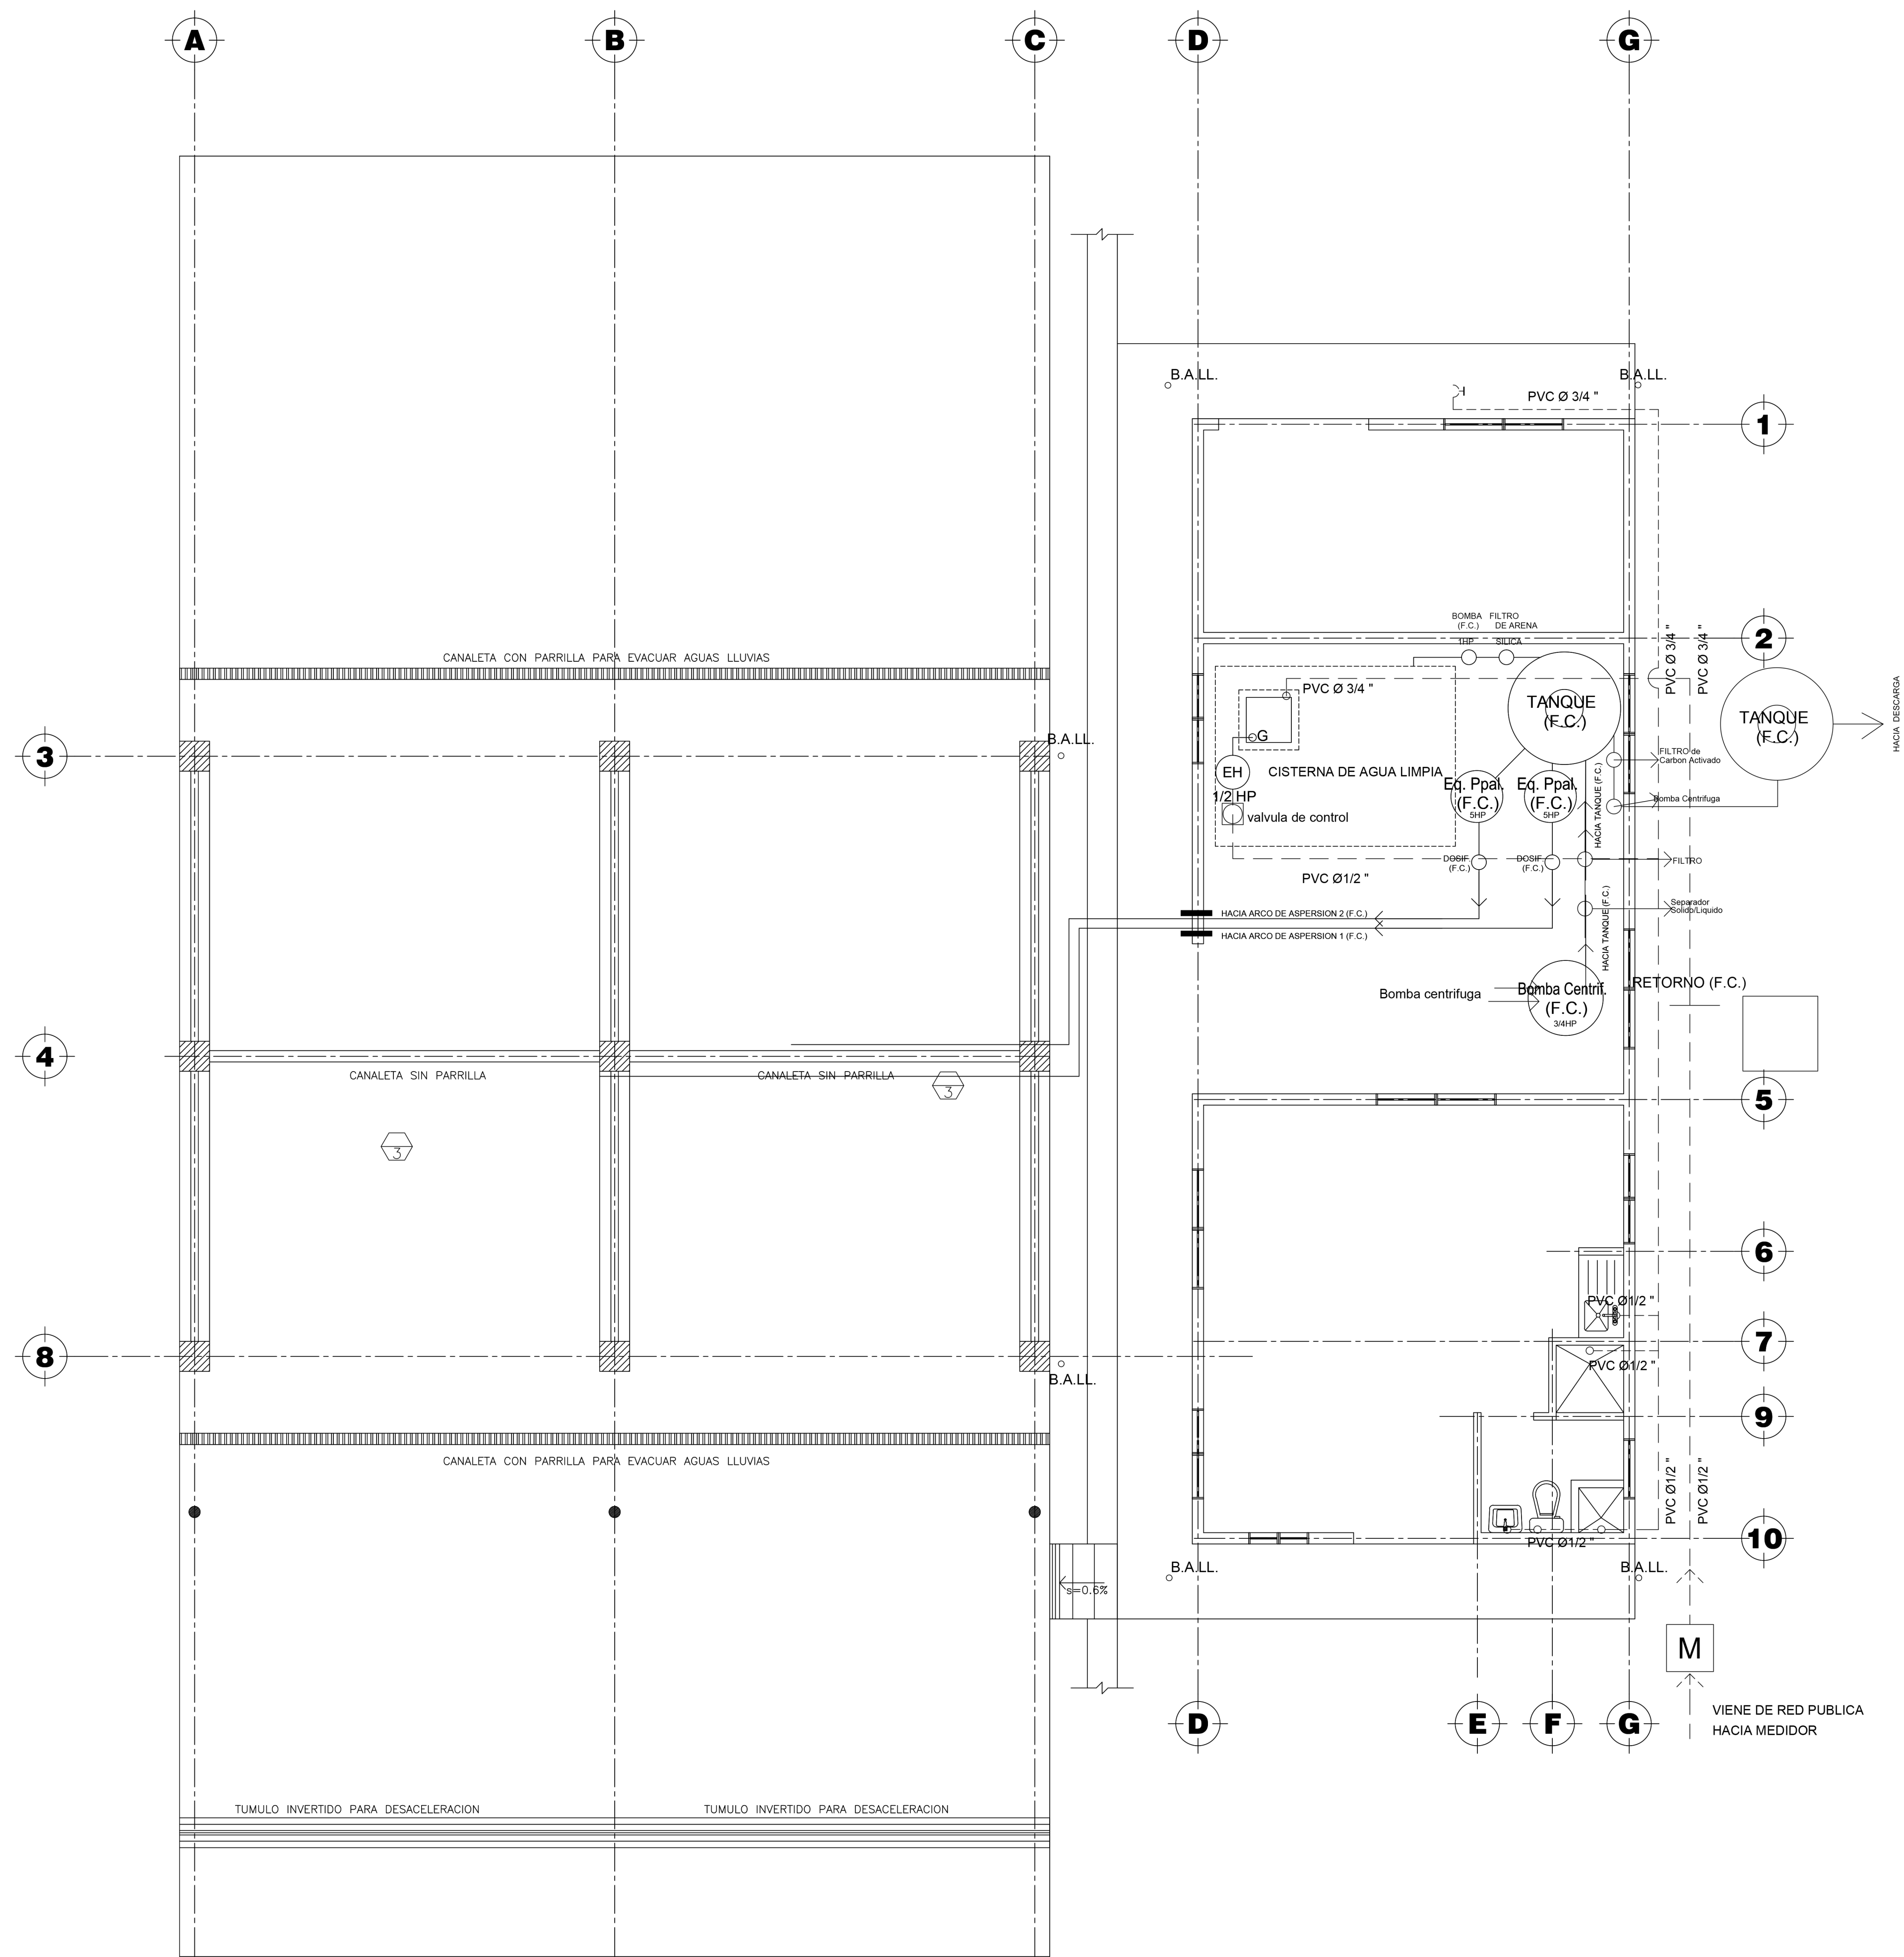

DISTRIBUCION DE AGUA POTABLE Y REINYECCION DE AGUA TRATADA
ESC. 1:50

SIMBOLOGIA	
CLAVE	DESCRIPCION
	TUBERIA DE P.V.C. DE AGUAS NEGRAS
	TUBERIA DE P.V.C. DE AGUAS LLUVIAS
	TUBERIA DE P.V.C. DE AGUA POTABLE
B.A.L.L.	BAJADA DE AGUAS LLUVIAS
	CAJA RECOLECTORA DE AGUAS LLUVIAS
	ACCESORIO ABASTECEDOR DE AGUA POTABLE
	GRIFO PARA RIEGO
	VALVULA DE CONTROL EN CAJA DE REGISTRO
	DESAGUE DE AGUAS NEGRAS
M	MEDIDOR Y VALVULA DE CONTROL DE AGUA POTABLE

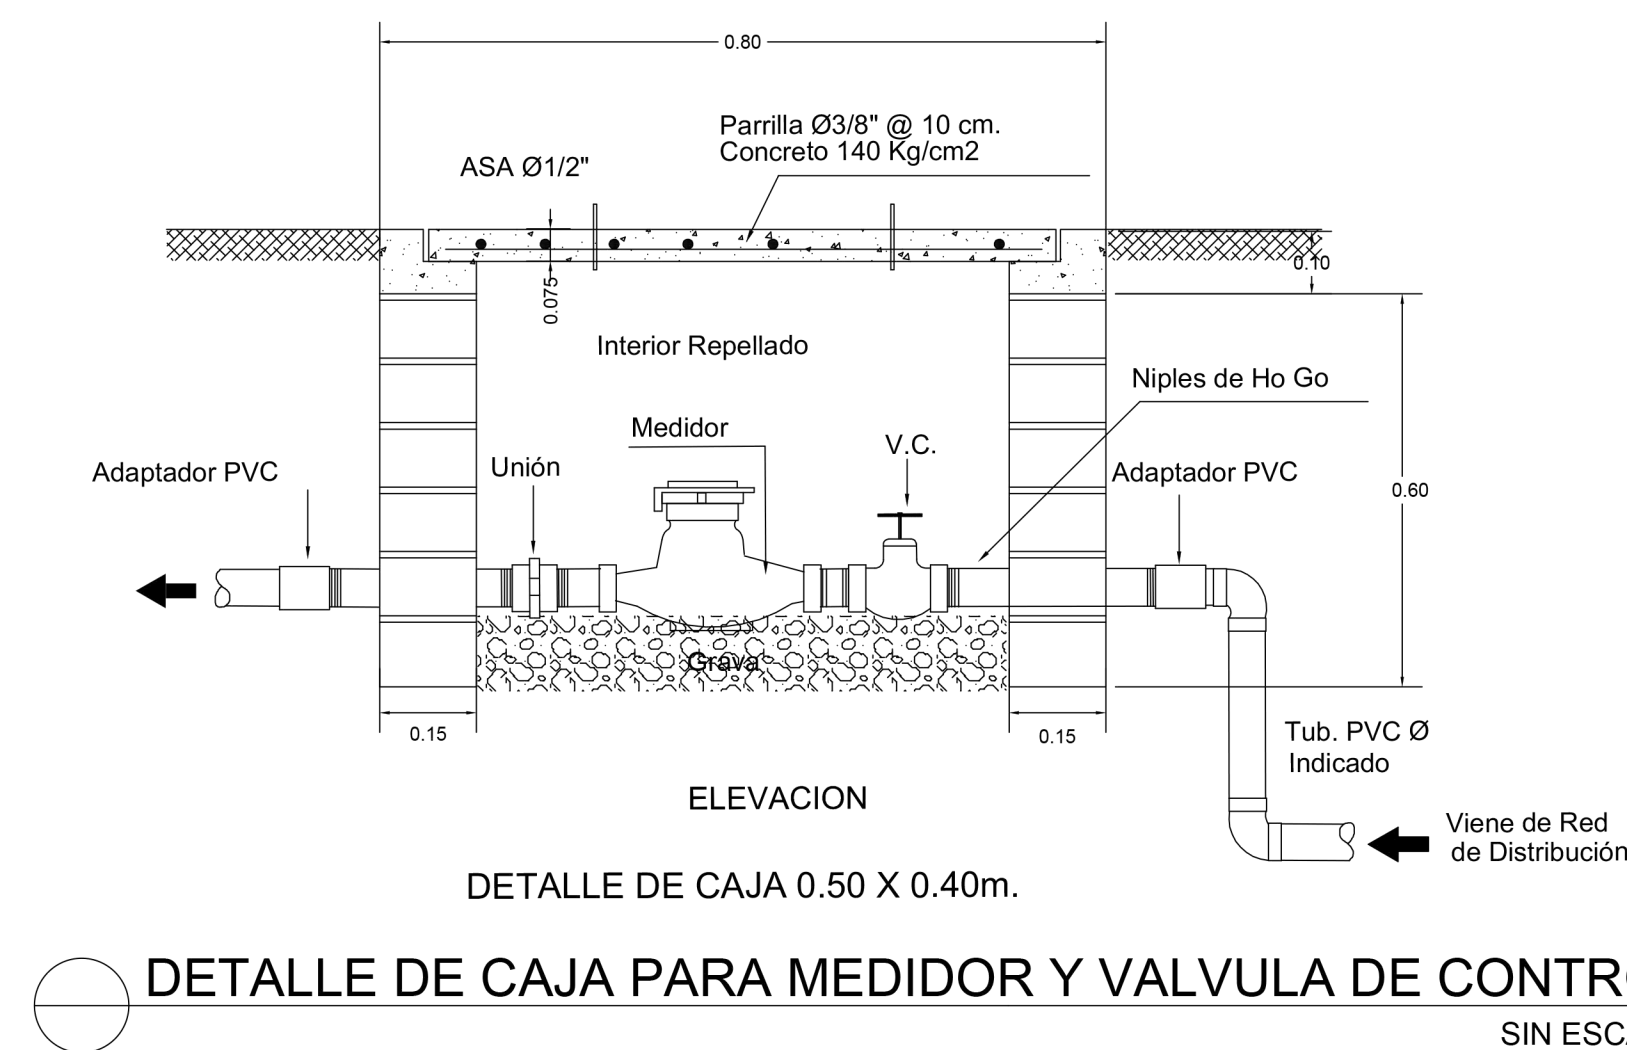

PROYECTO :		PLANOS TIPO PARA CONSTRUCCION DE ARCOS DE ASPERSION	
UBICACIÓN :			
PRESENTA :		CONTENIDO :	
		ARCO DE ASPERSION DOBLE	
		RED DE DISTRIBUCION	
		DE AGUA POTABLE	