





SECCIÓN A-A
ESCALA= 1:50

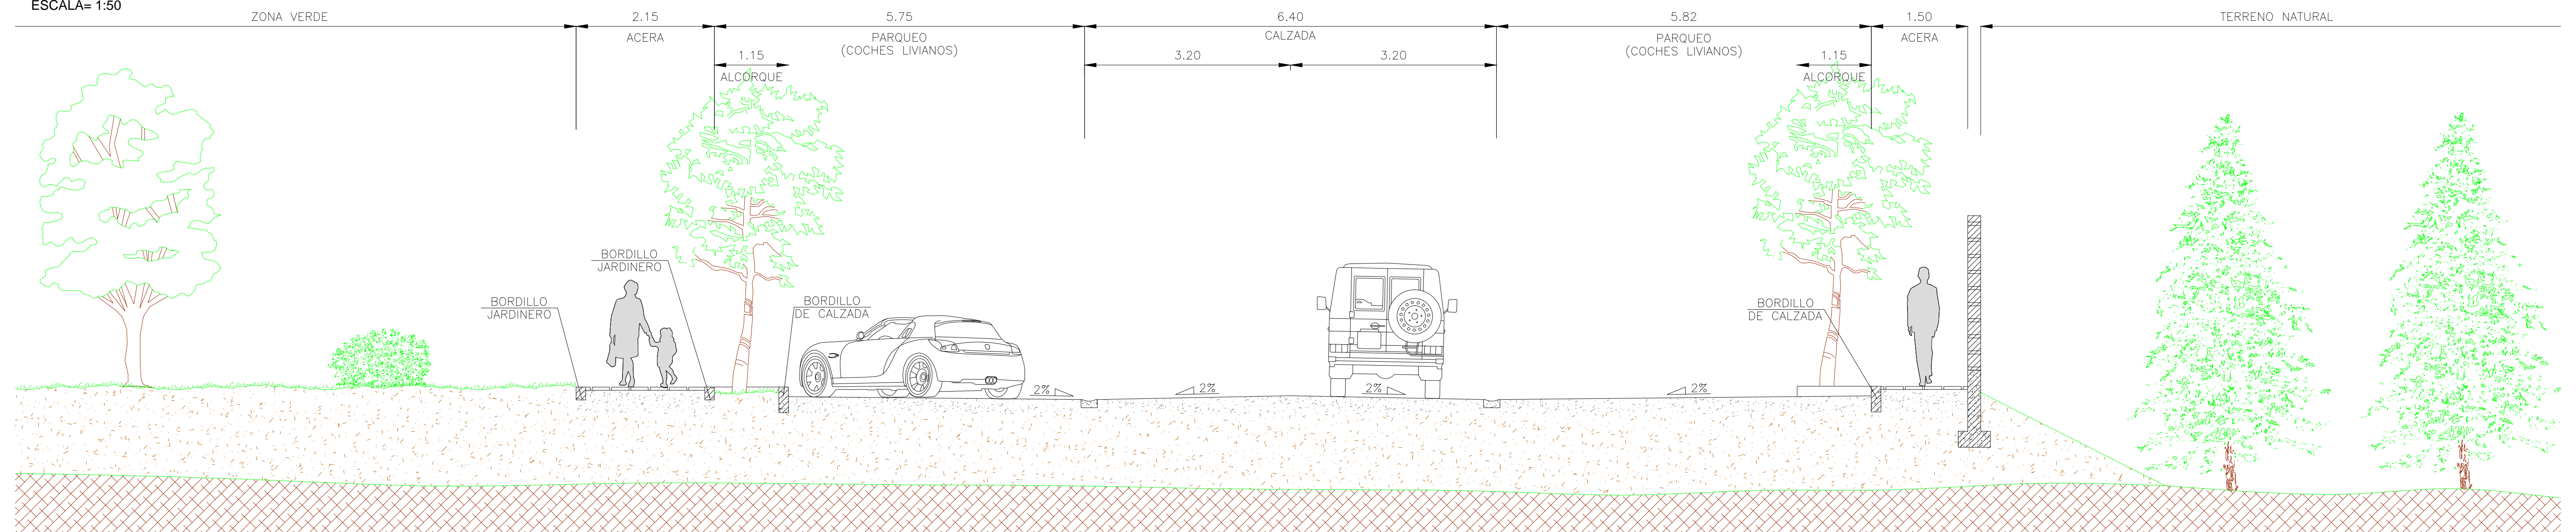


DETALLE DE ACERA
ESCALA= 1:50

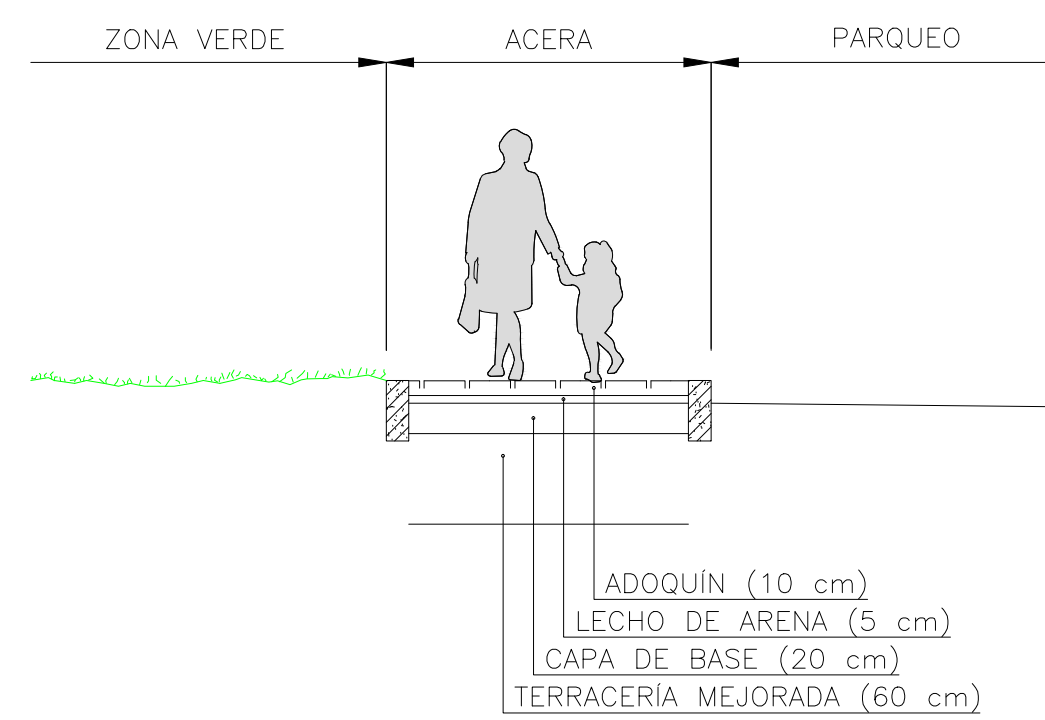


DETALLE DE PARQUEO
ESCALA= 1:50

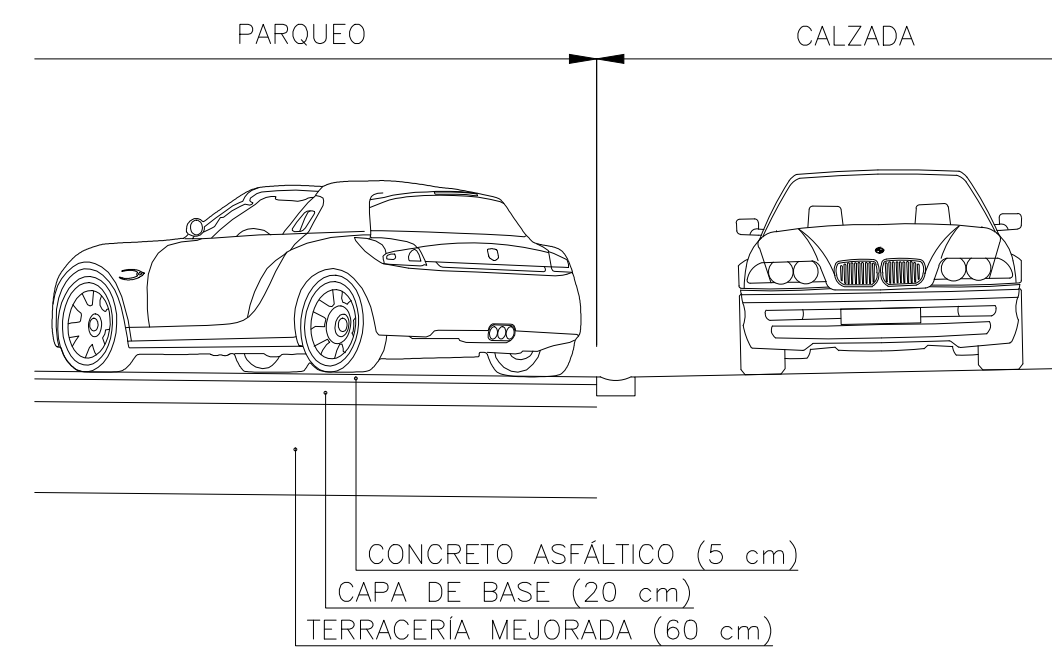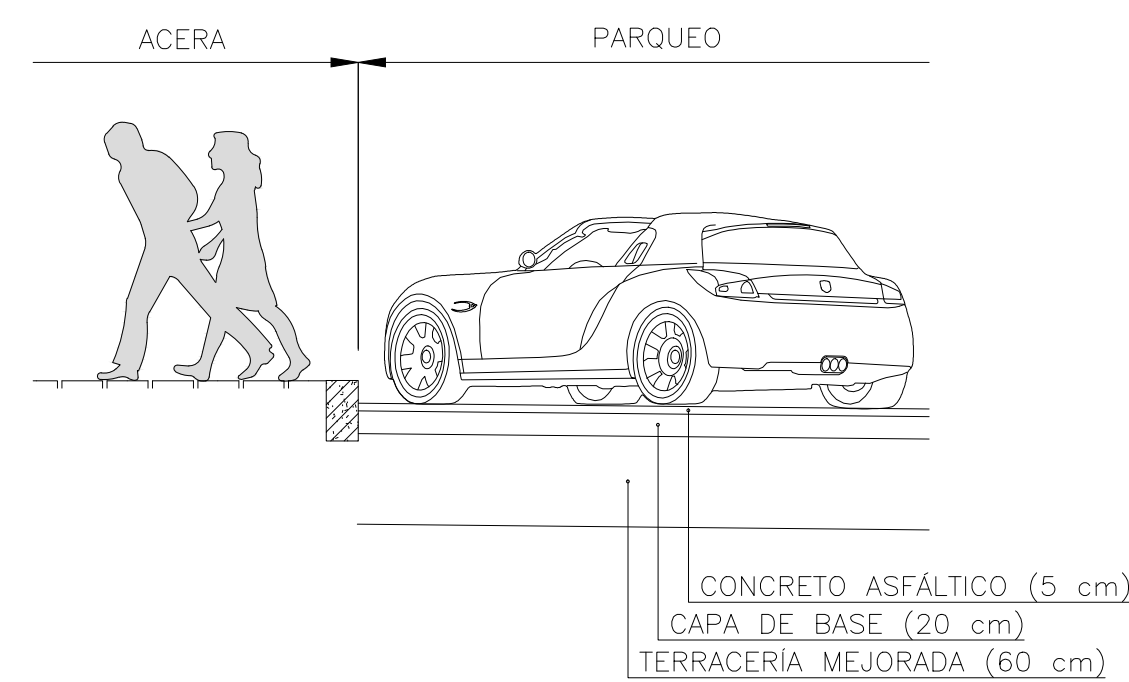


DETALLE DE CALZADA
ESCALA= 1:50

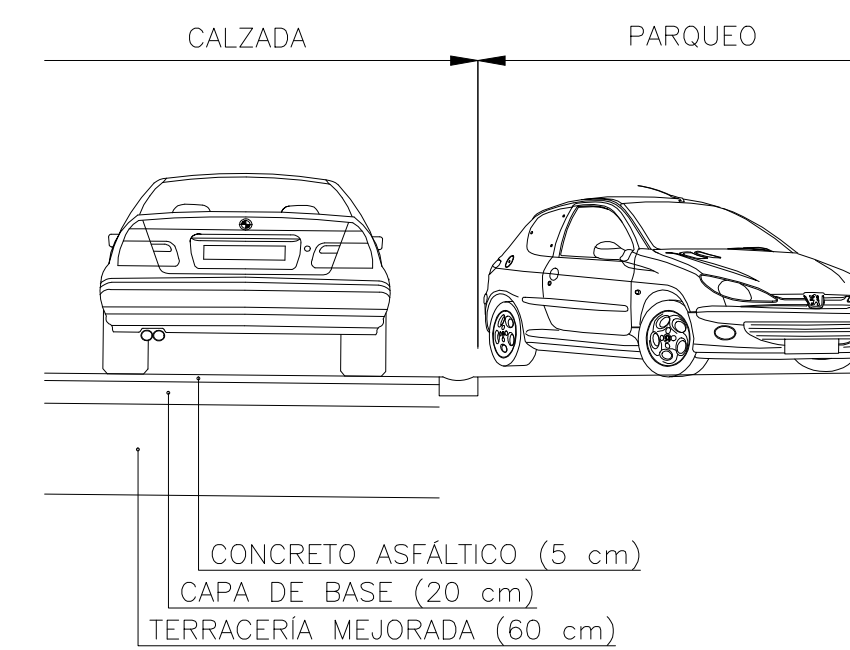

DETALLE DE BORDILLO
ESCALA= 1:25

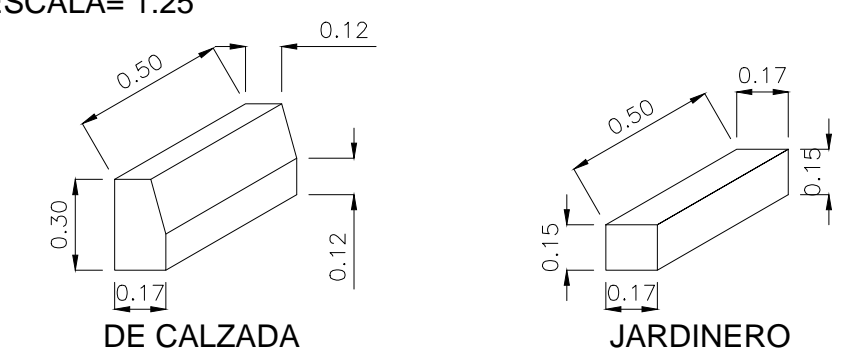

DETALLE DE TOPE
ESCALA= 1:25

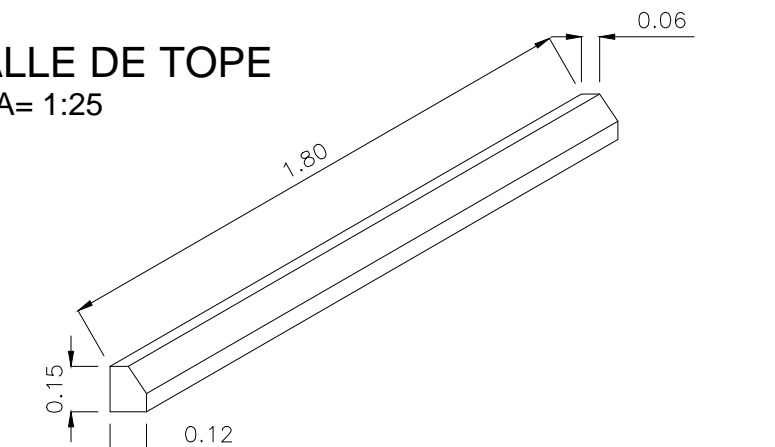

PROYECTO:
INFORME FINAL
DISEÑO DE LA CONSTRUCCIÓN DE
TIANGUE EN LAS INSTALACIONES
FRONTERIZAS DE PEÑA BLANCA

DISEÑADO POR:
tecopysa
P.G. ESTRUCTURAS
AMBIENTALES
CONSORCIO DE EMPRESAS

DIRECTOR DE
PROYECTO:
MANUEL
DOMINGO VAQUERO

JEFE
PROYECTO:
JULIO
GARCÍA PUERTA

DISEÑADOR
EDIFICACIÓN:
PRUDENCIO
RODRIGUEZ HUERGA

DISEÑADOR
OBRA CIVIL:
FÉLIX
ZAMORANO MARTÍN


DISEÑADOR
ESPECIALISTA:
PEDRO
FERNÁNDEZ PORRAS

DIBUJANTE:
CARMEN
MATELLÁN GONZÁLEZ


NOMBRE DEL PLANO:
URBANIZACIÓN
SECCIÓN TÍPICA DE CALLES INTERNAS

MUNICIPIO/CIUDAD:
CARDENAS
FECHA:
JULIO 2017
ESCALA (Original Arch D):
1:50


CÓDIGO DE
HOJA:
URB - 4
1 9

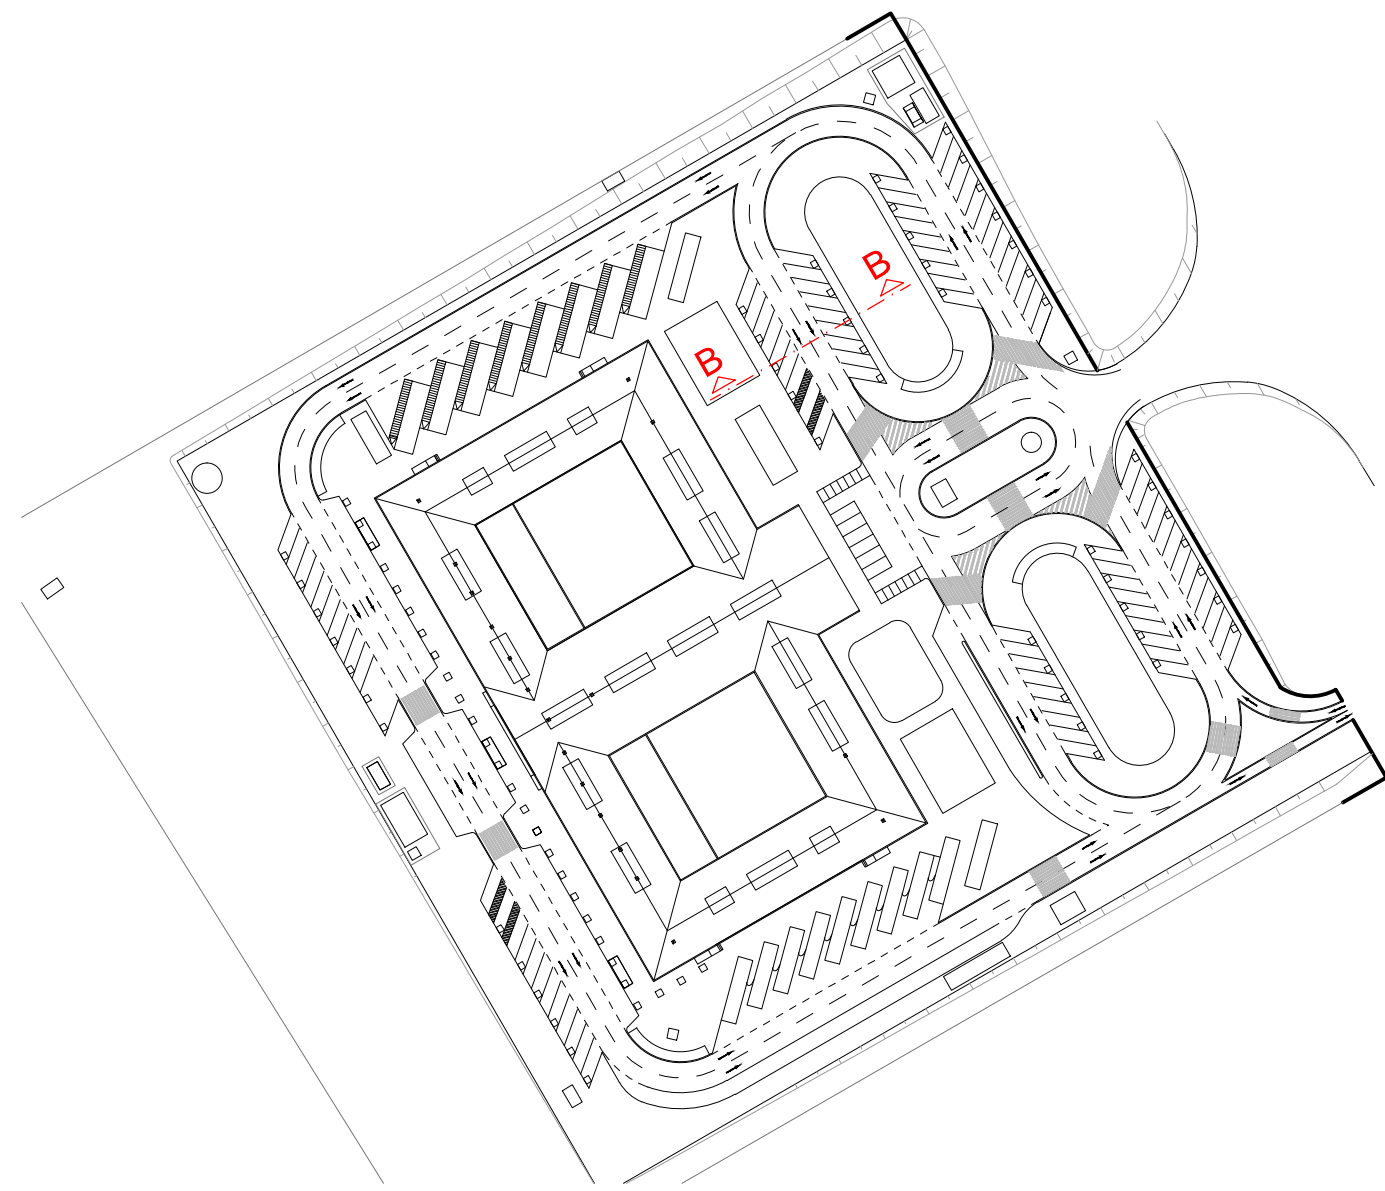



SECCIÓN B-B
ESCALA= 1:50

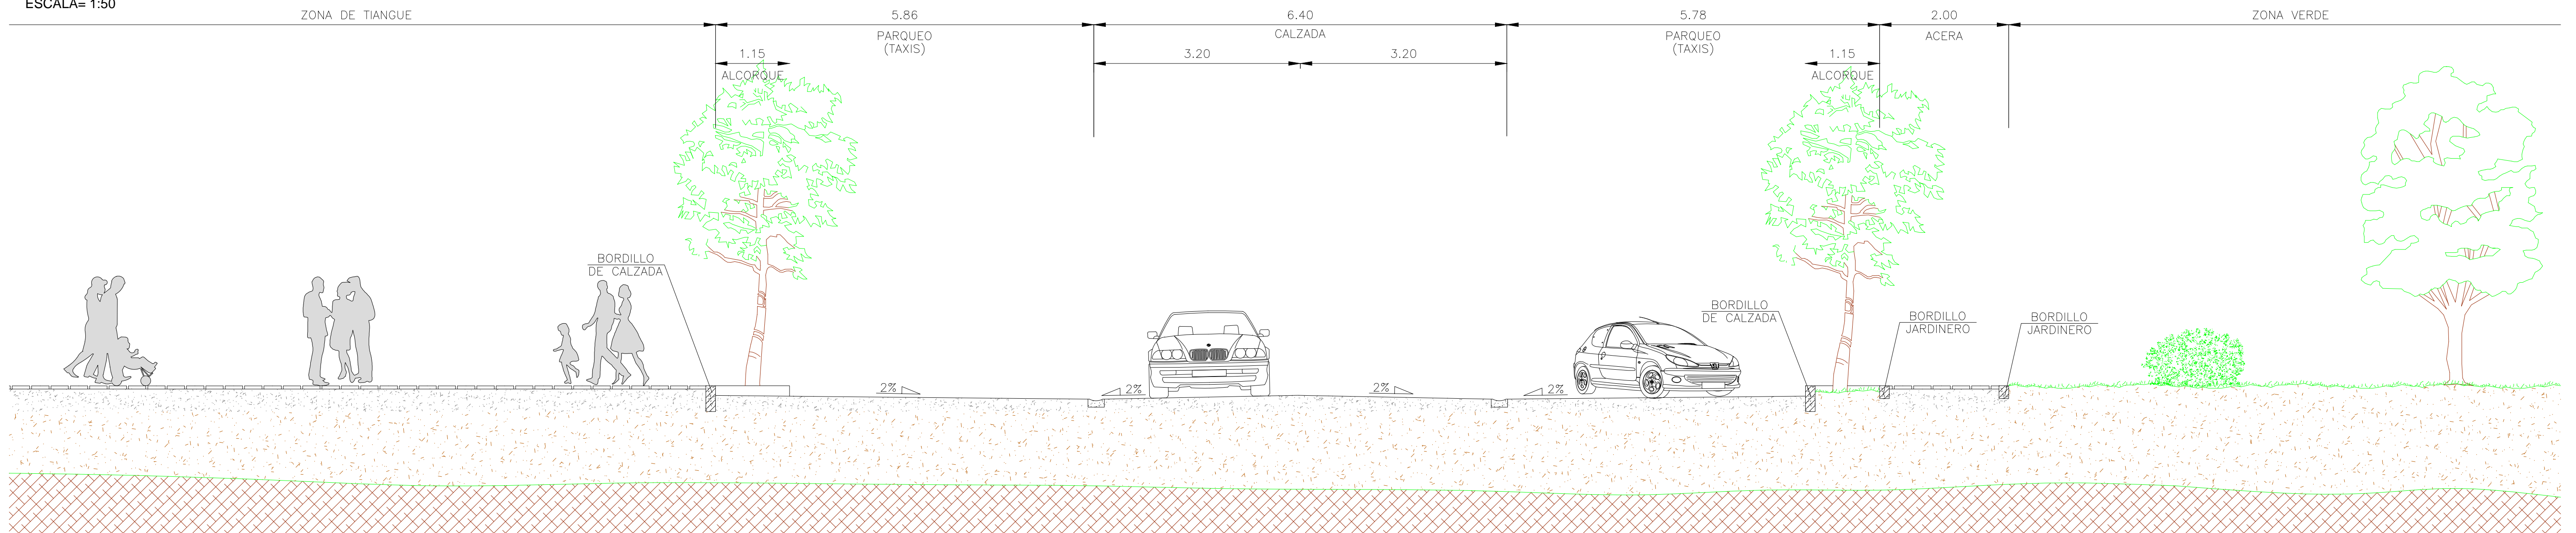


DETALLE DE ACERA
ESCALA= 1:50

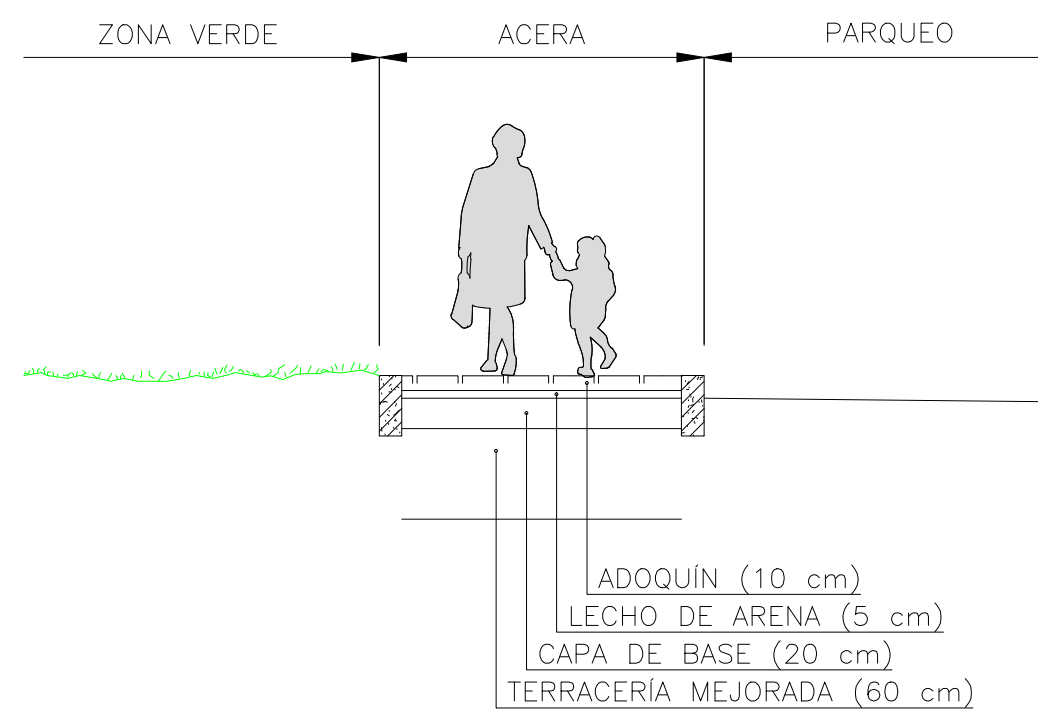


DETALLE DE PARQUEO
ESCALA= 1:50

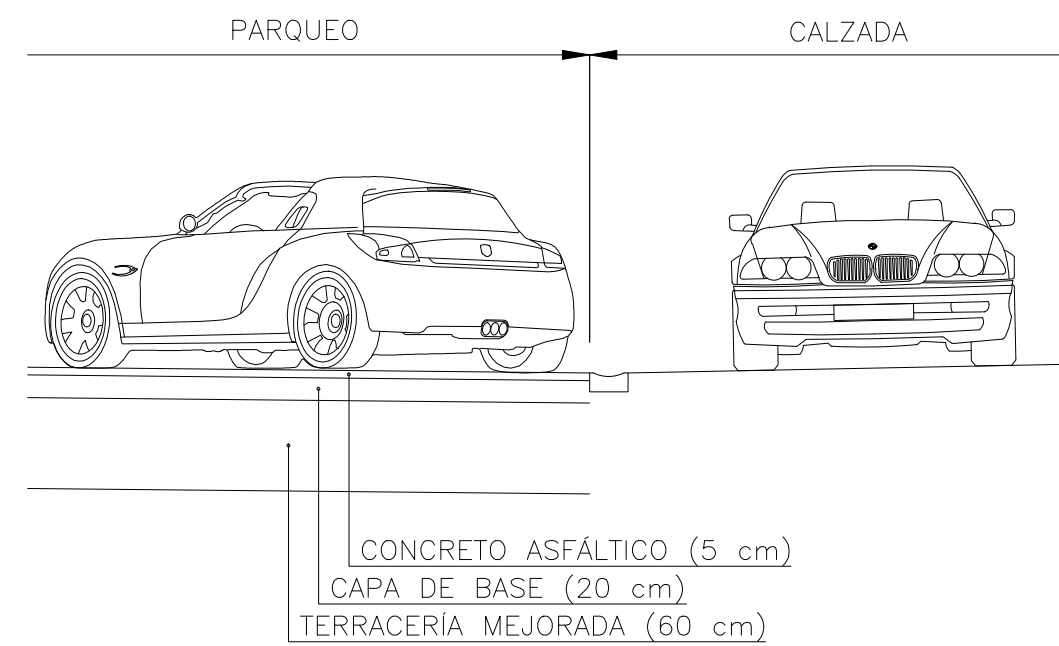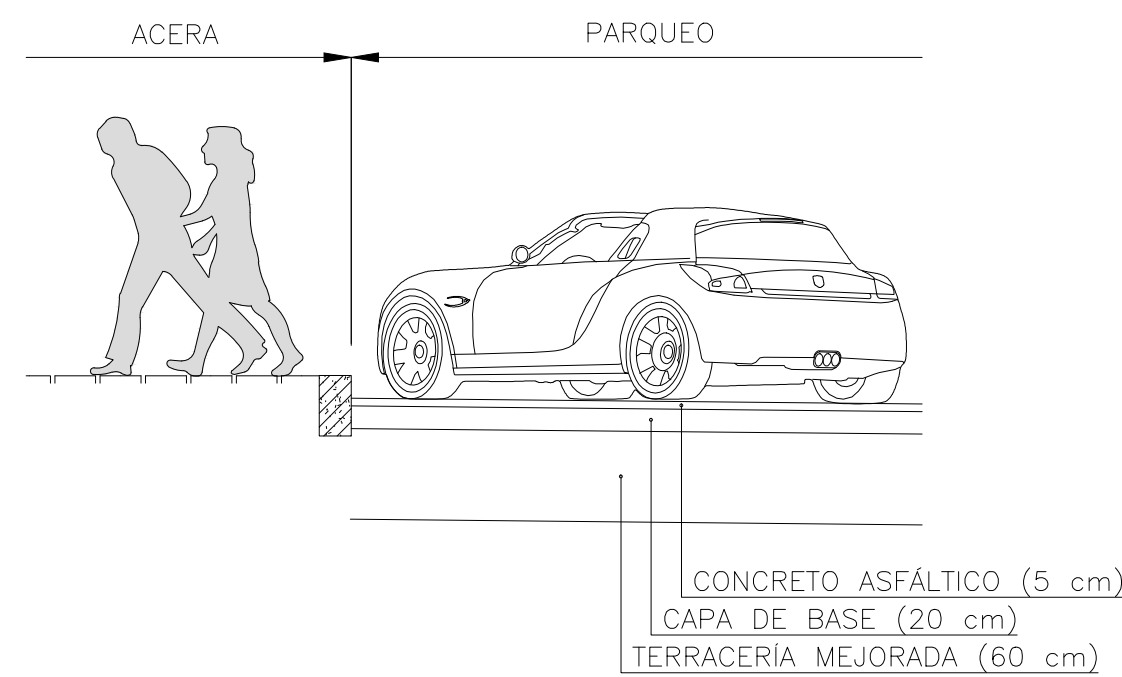



DETALLE DE CALZADA
ESCALA= 1:50

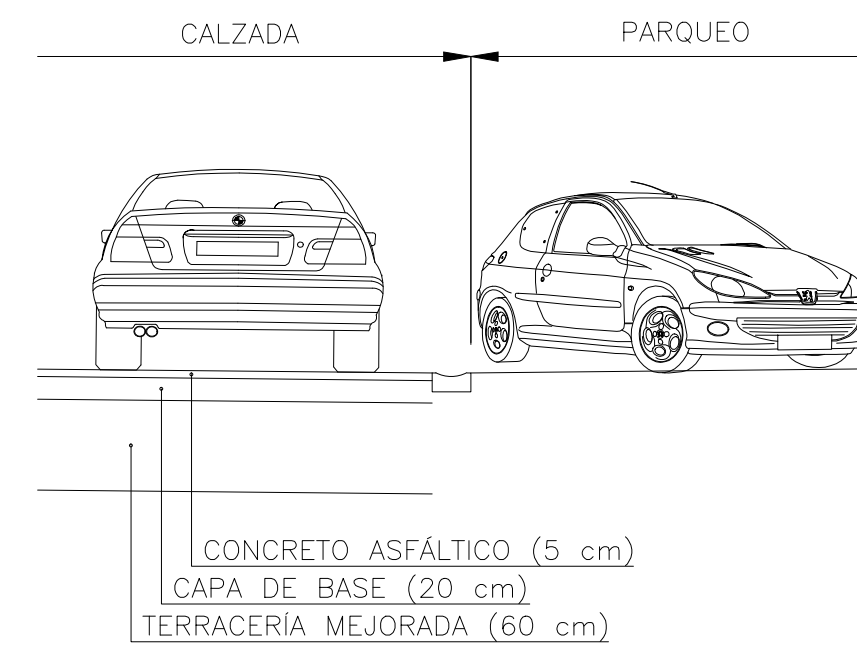

DETALLE DE BORDILLO
ESCALA= 1:25

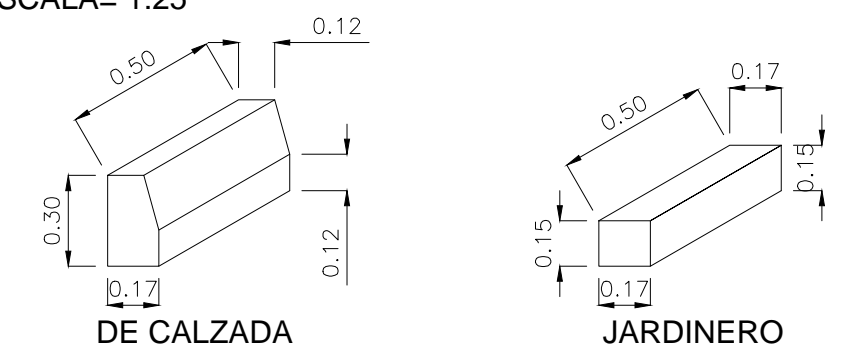

DETALLE DE TOPE
ESCALA= 1:25

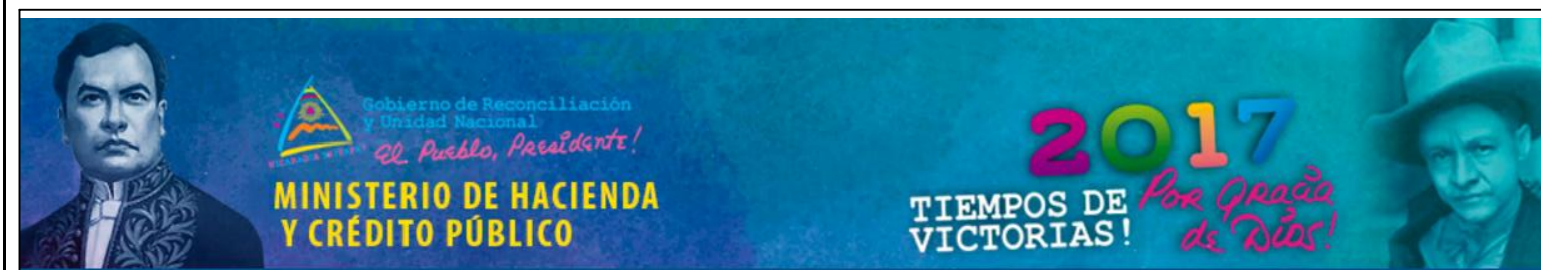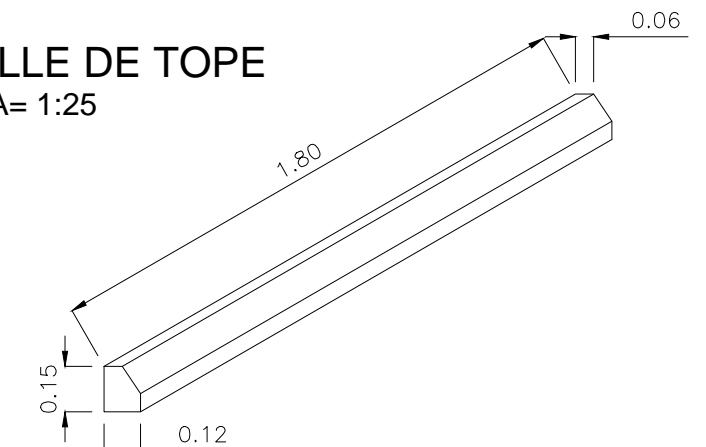

PROYECTO:
INFORME FINAL
DISEÑO DE LA CONSTRUCCIÓN DE
TIANGUE EN LAS INSTALACIONES
FRONTERIZAS DE PEÑA BLANCA

DISEÑADO POR:
tecopysa
P.G. ESTRUCTURAS
AMBIENTALES
CONSORCIO DE EMPRESAS

DIRECTOR DE
PROYECTO:
MANUEL
DOMINGO VAQUERO

JEFE
PROYECTO:
JULIO
GARCÍA PUERTA

DISEÑADOR
EDIFICACIÓN:
PRUDENCIO
RODRIGUEZ HUERGA

DISEÑADOR
OBRA CIVIL:
FÉLIX
ZAMORANO MARTÍN



DISEÑADOR
ESPECIALISTA:
PEDRO
FERNÁNDEZ PORRAS

DIBUJANTE:
CARMEN
MATELLÁN GONZÁLEZ


NOMBRE DEL PLANO:
URBANIZACIÓN
SECCIÓN TÍPICA DE CALLES INTERNAS

MUNICIPIO/CIUDAD:
CARDENAS
FECHA:
JULIO 2017
ESCALA (Original Arch D):
1:50



CÓDIGO DE
HOJA:
URB - 4
2 9

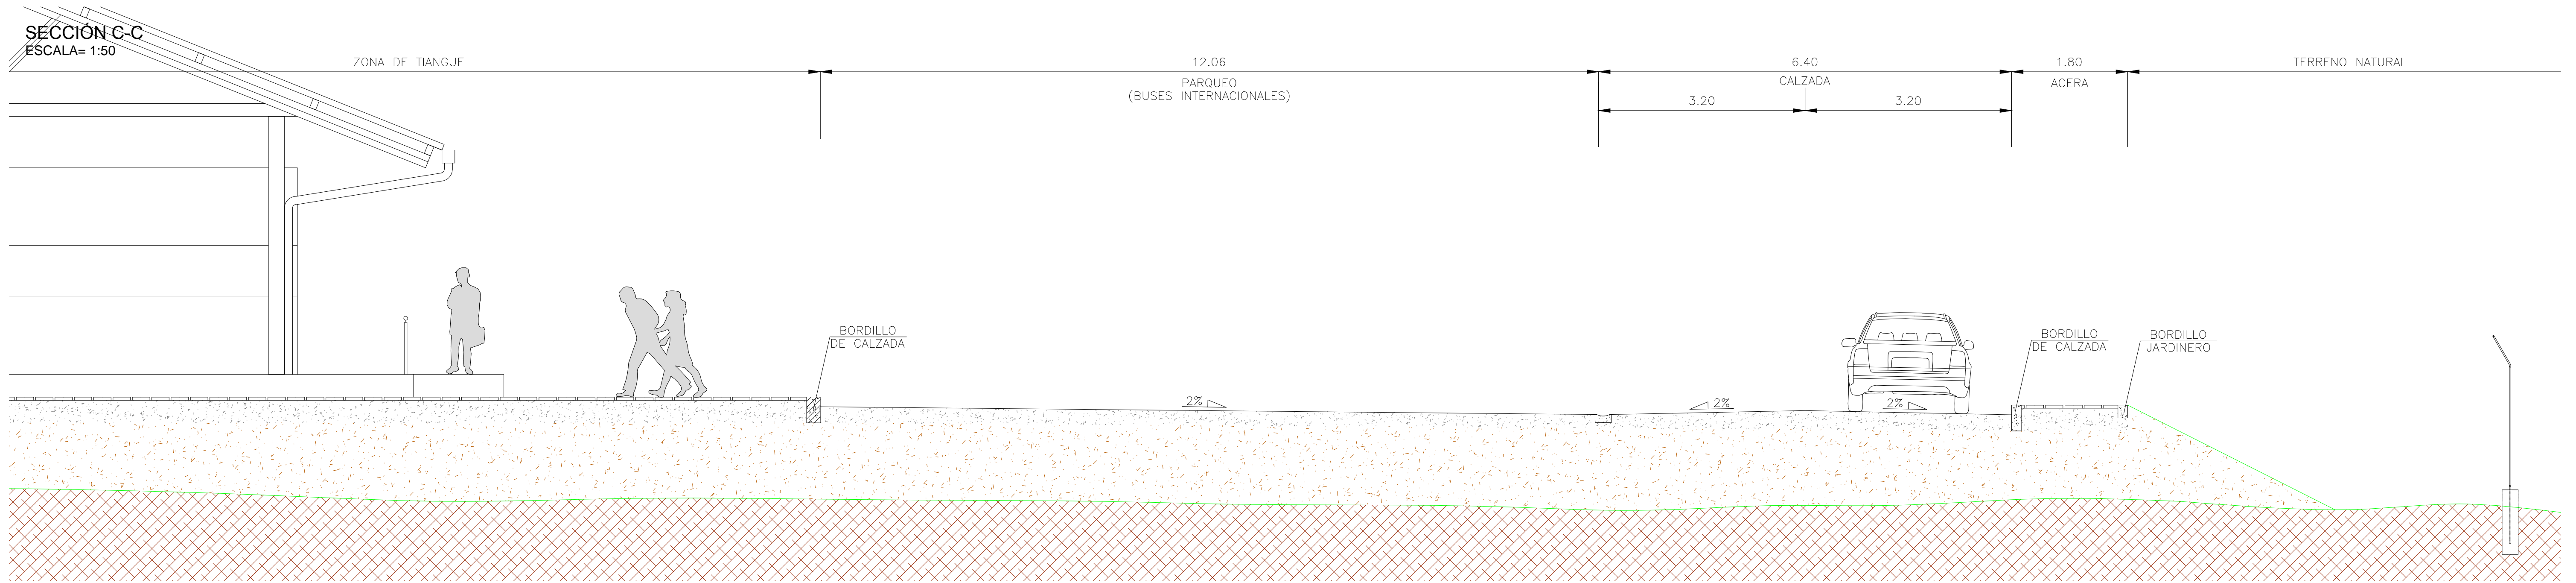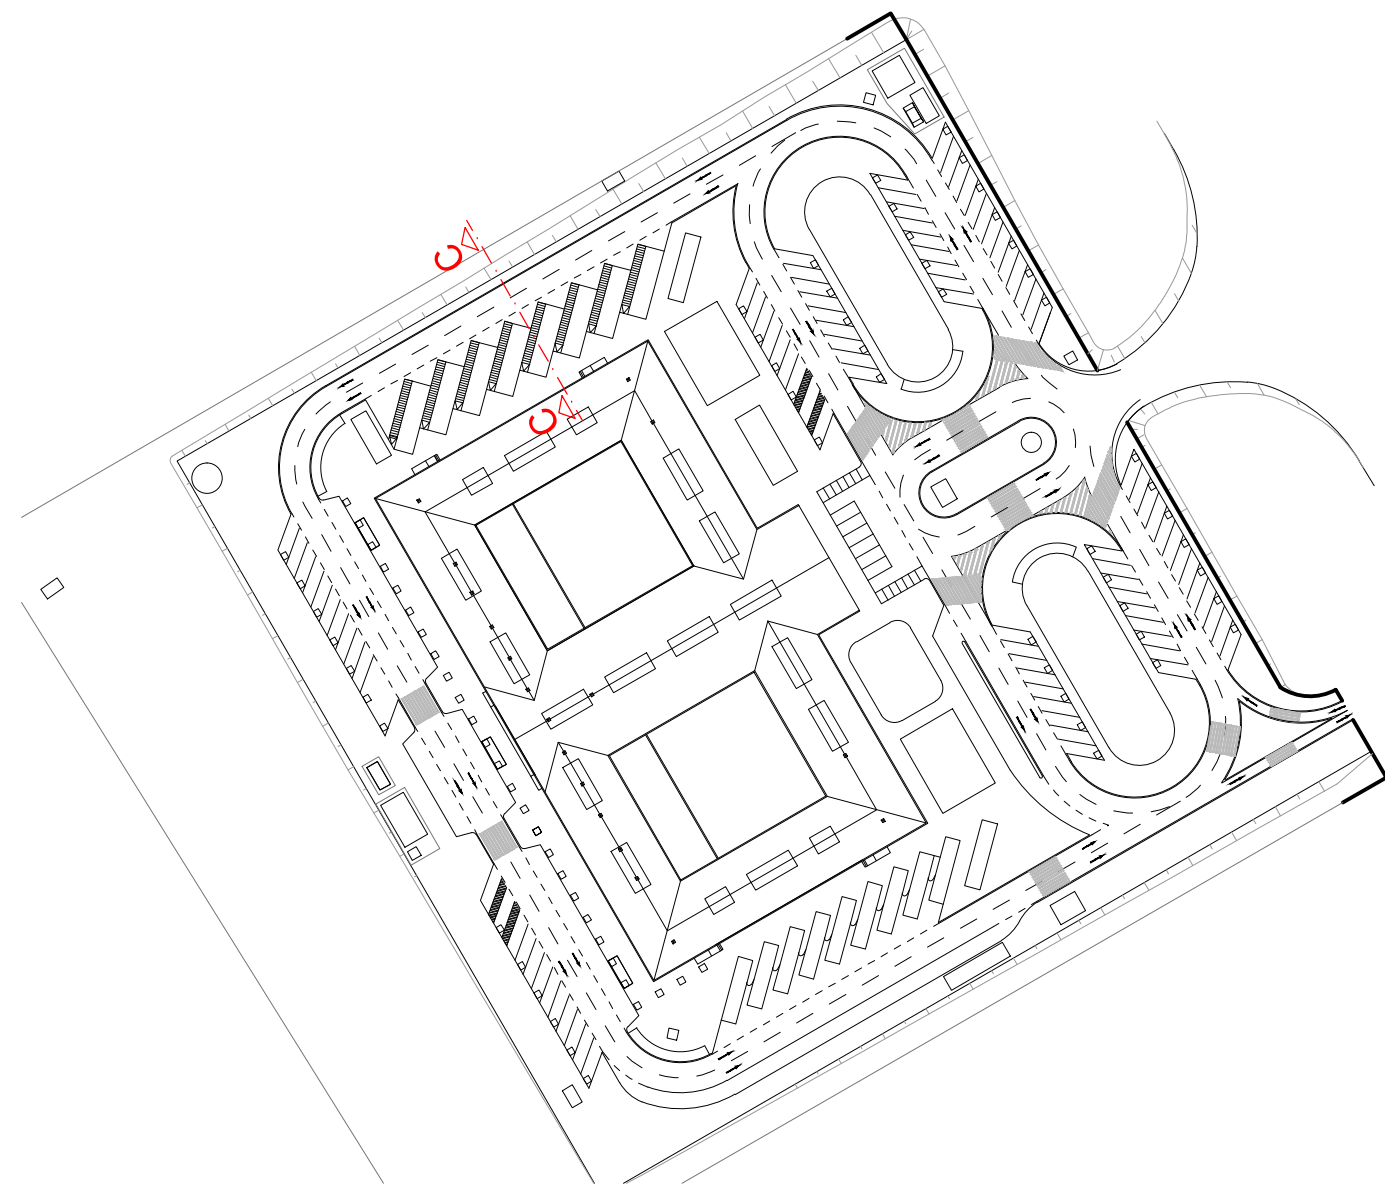


DETALLE DE ACERA
ESCALA= 1:50

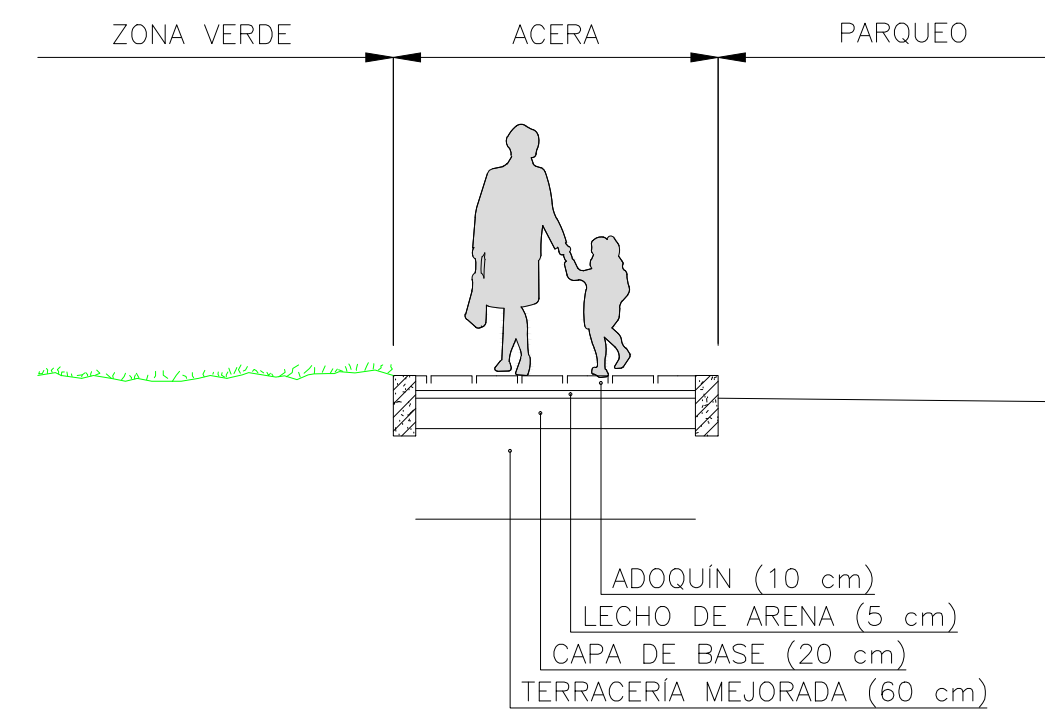


DETALLE DE PARQUEO
ESCALA= 1:50

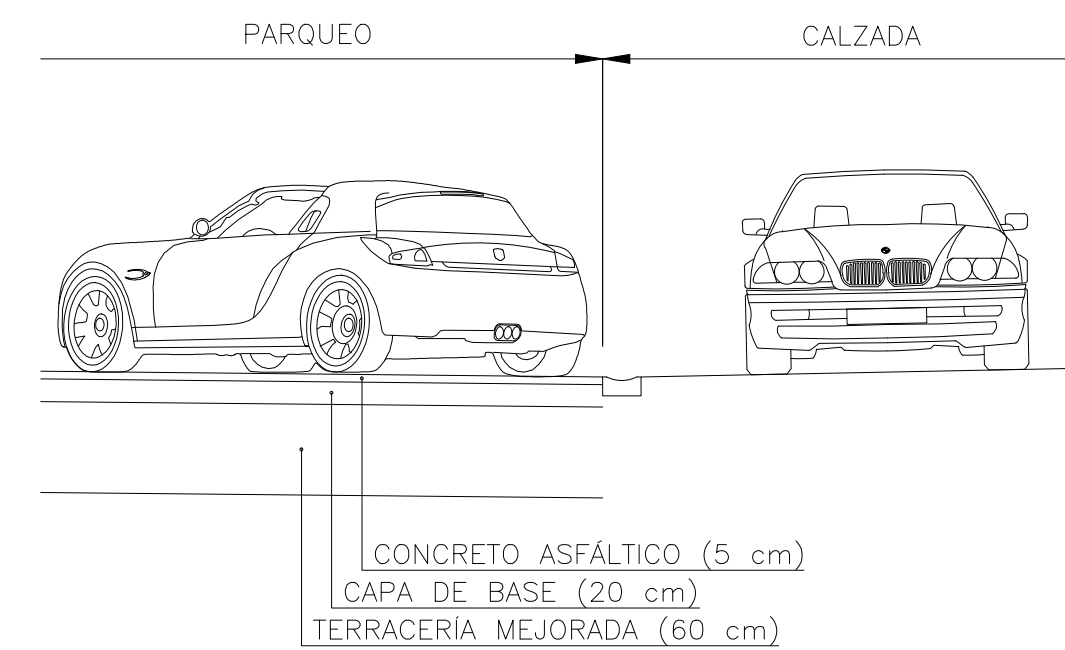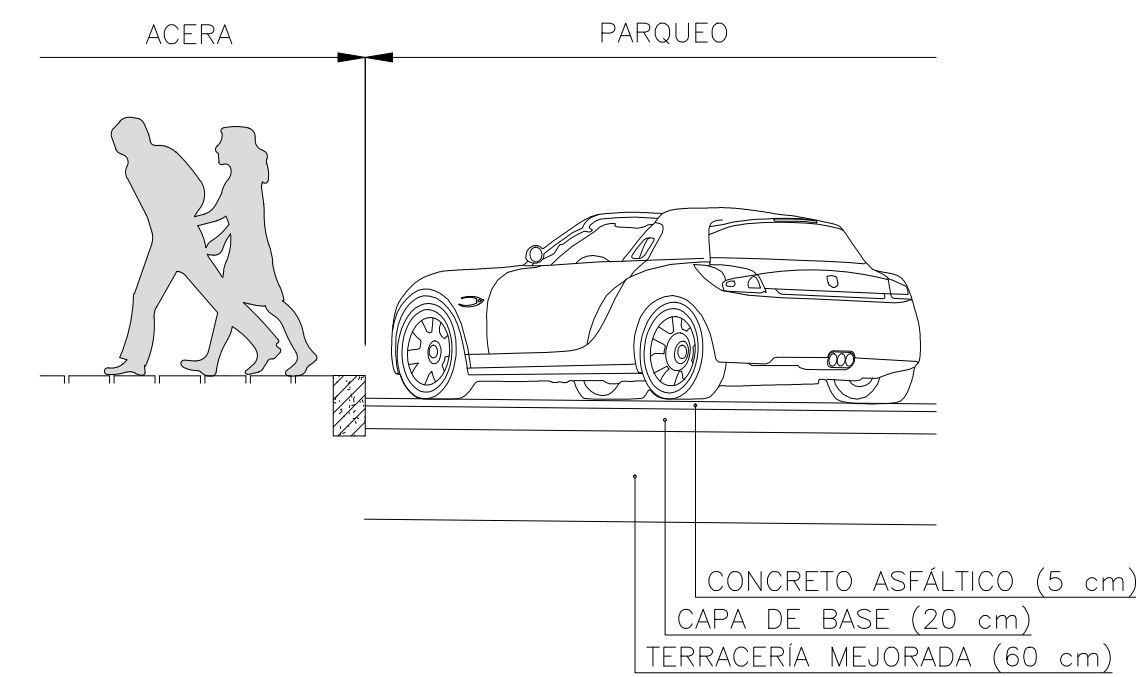

DETALLE DE CALZADA
ESCALA= 1:50

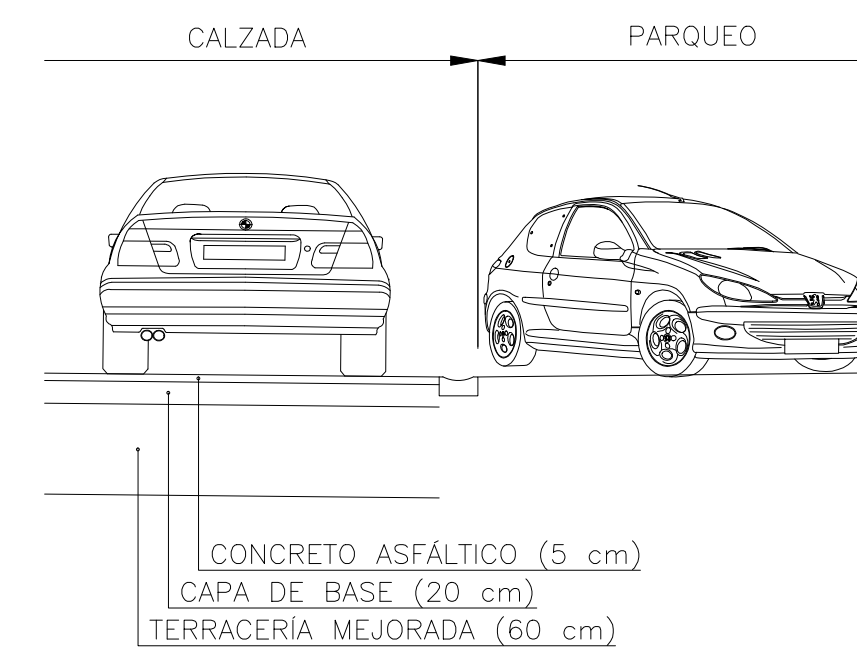

DETALLE DE BORDILLO
ESCALA= 1:25

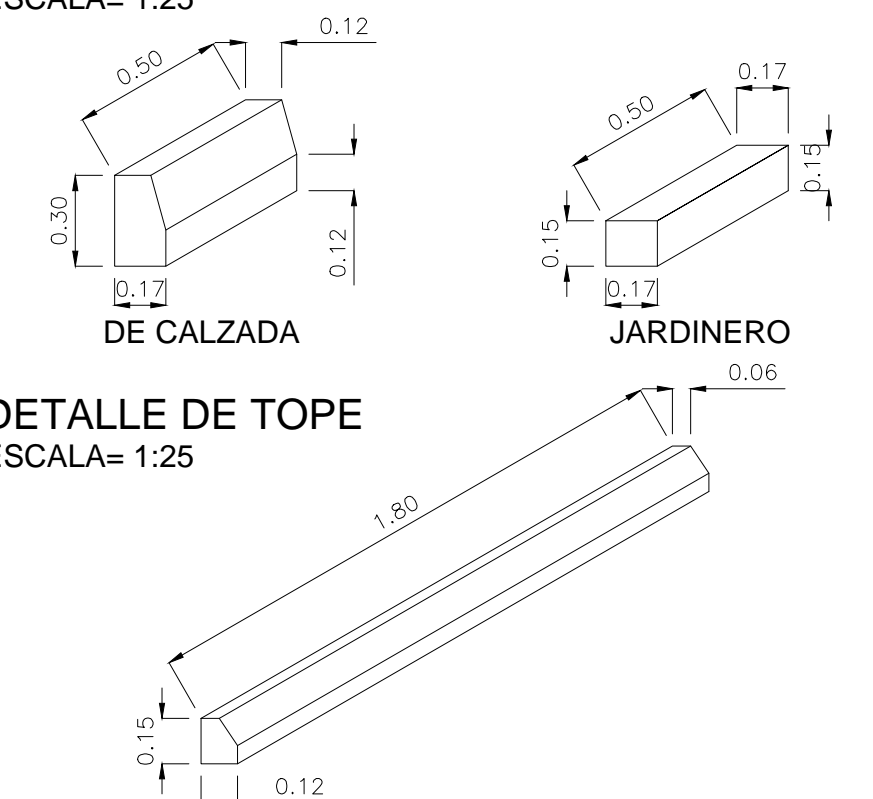

PROYECTO:
**INFORME FINAL
DISEÑO DE LA CONSTRUCCIÓN DE
TIANGUE EN LAS INSTALACIONES
FRONTERIZAS DE PEÑA BLANCA**

DISEÑADO POR:
tecopysa
**P.G. ESTRUCTURAS
AMBIENTALES
CONSORCIO DE EMPRESAS**

DIRECTOR DE
PROYECTO:
**MANUEL
DOMINGO VAQUERO**

JEFE
PROYECTO:
**JULIO
GARCÍA PUERTA**

DISEÑADOR
EDIFICACIÓN:
**PRUDENCIO
RODRÍGUEZ HUERGA**

DISEÑADOR
OBRA CIVIL:
**FÉLIX
ZAMORANO MARTÍN**


DISEÑADOR
ESPECIALISTA:
**PEDRO
FERNÁNDEZ PORRAS**

DIBUJANTE:
**CARMEN
MATELLÁN GONZÁLEZ**


NOMBRE DEL PLANO:
**URBANIZACIÓN
SECCIÓN TÍPICA DE CALLES INTERNAS**

MUNICIPIO/CIUDAD:
CARDENAS
FECHA:
JULIO 2017
ESCALA (Original Arch D):
1:50


CÓDIGO DE
HOJA:
**URB - 4
3 9**

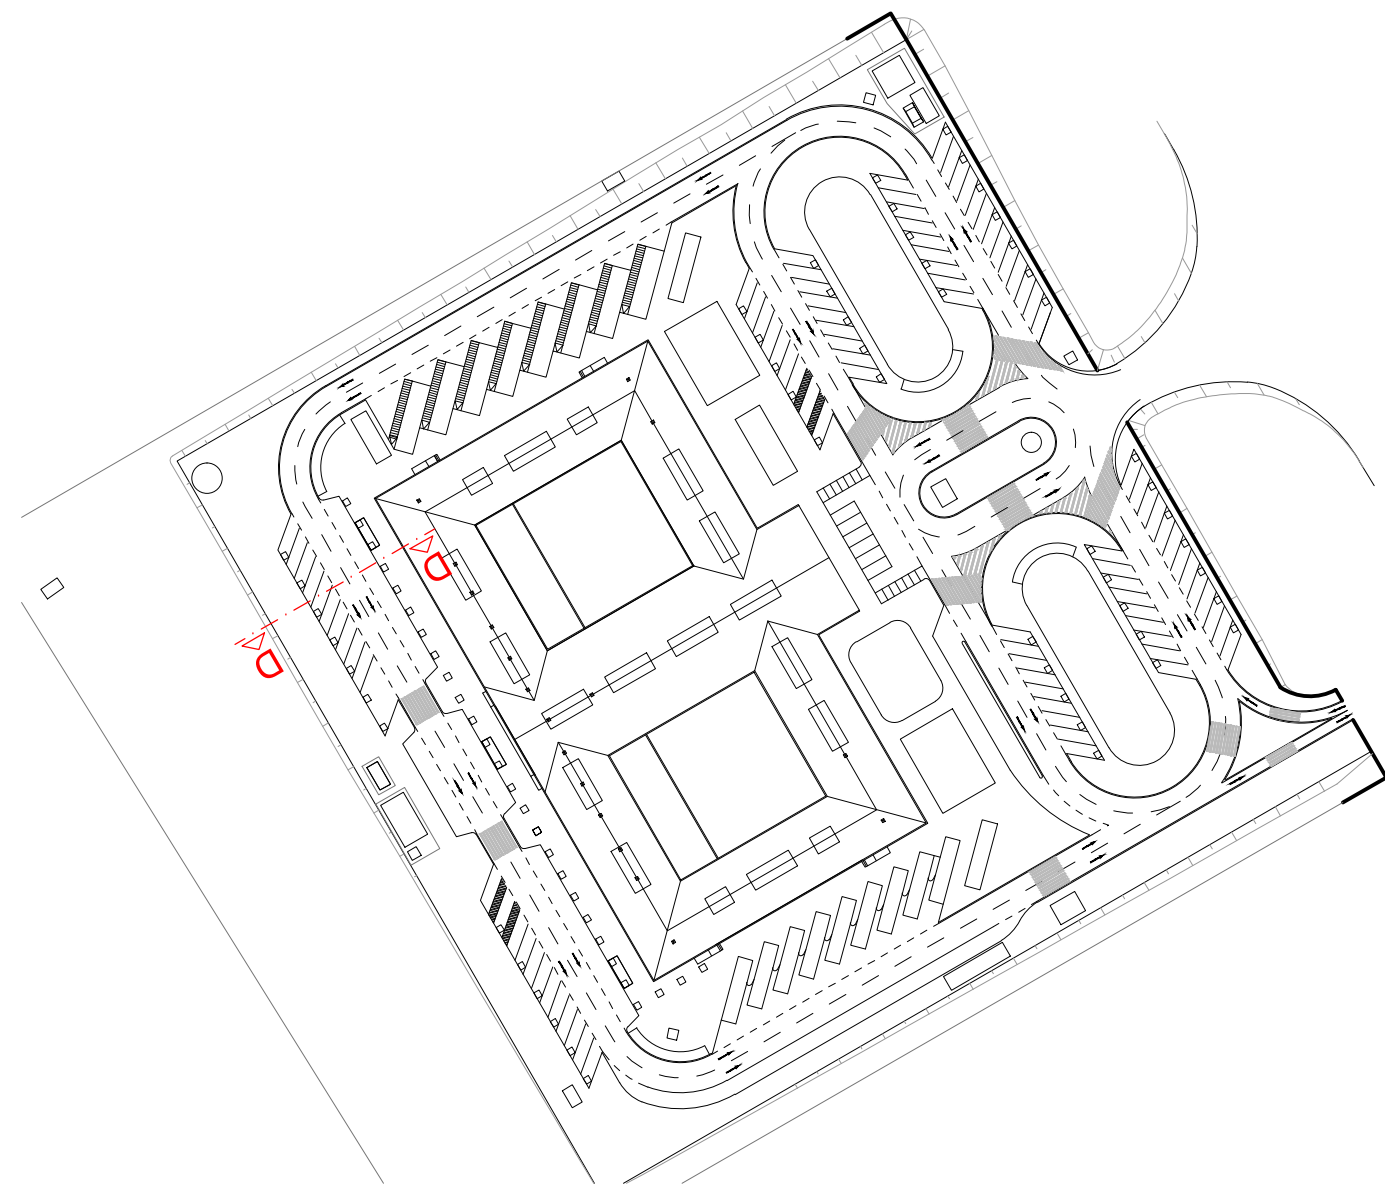



SECCIÓN D-D
ESCALA= 1:50

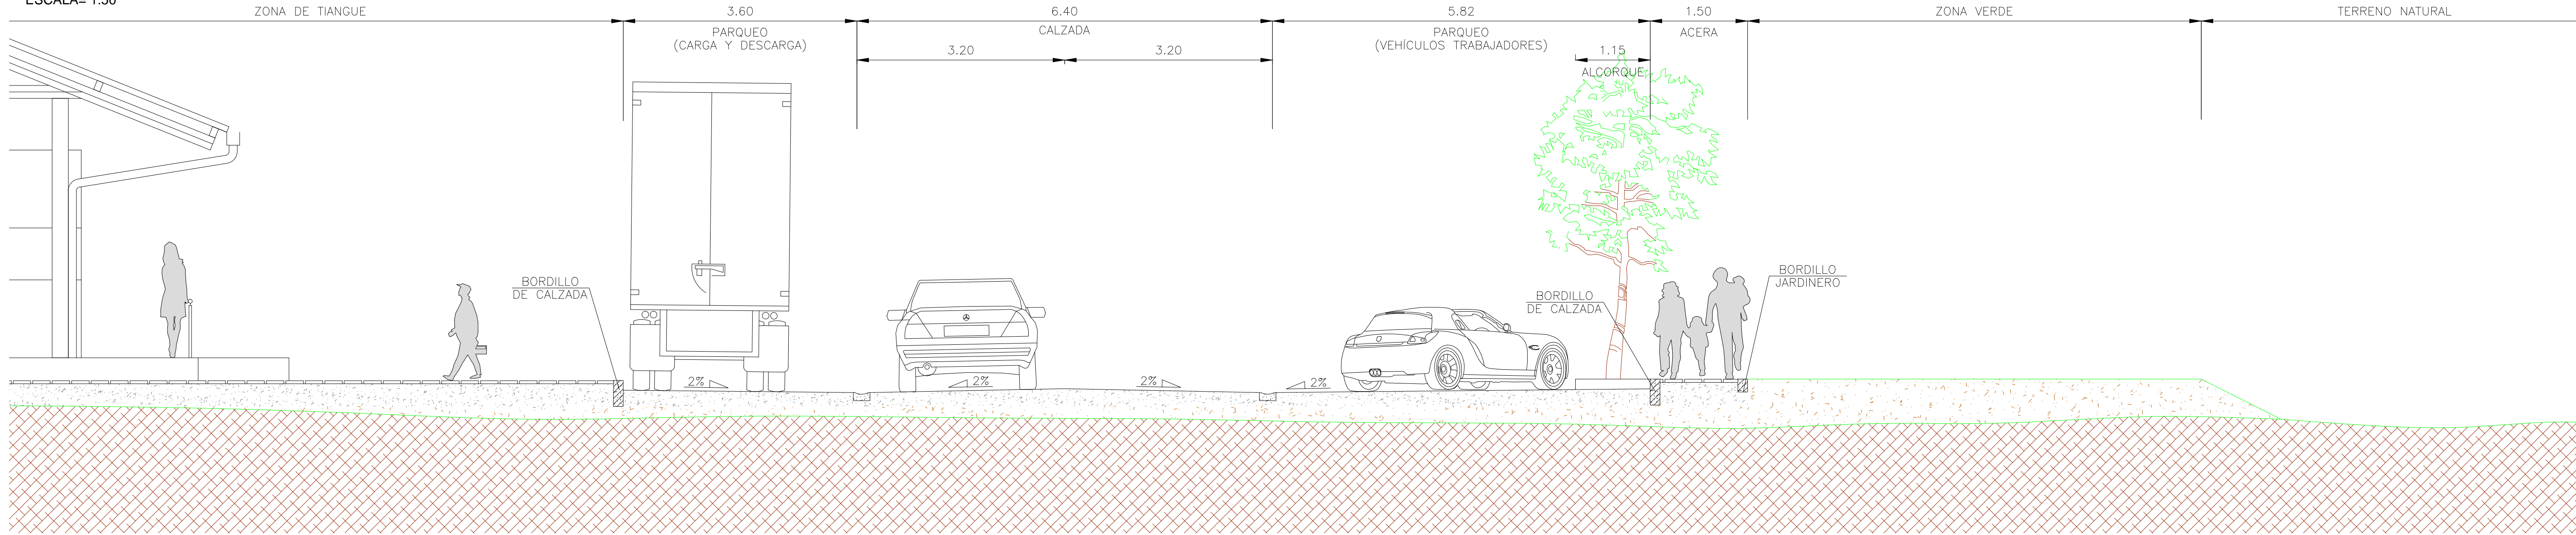


DETALLE DE ACERA
ESCALA= 1:50

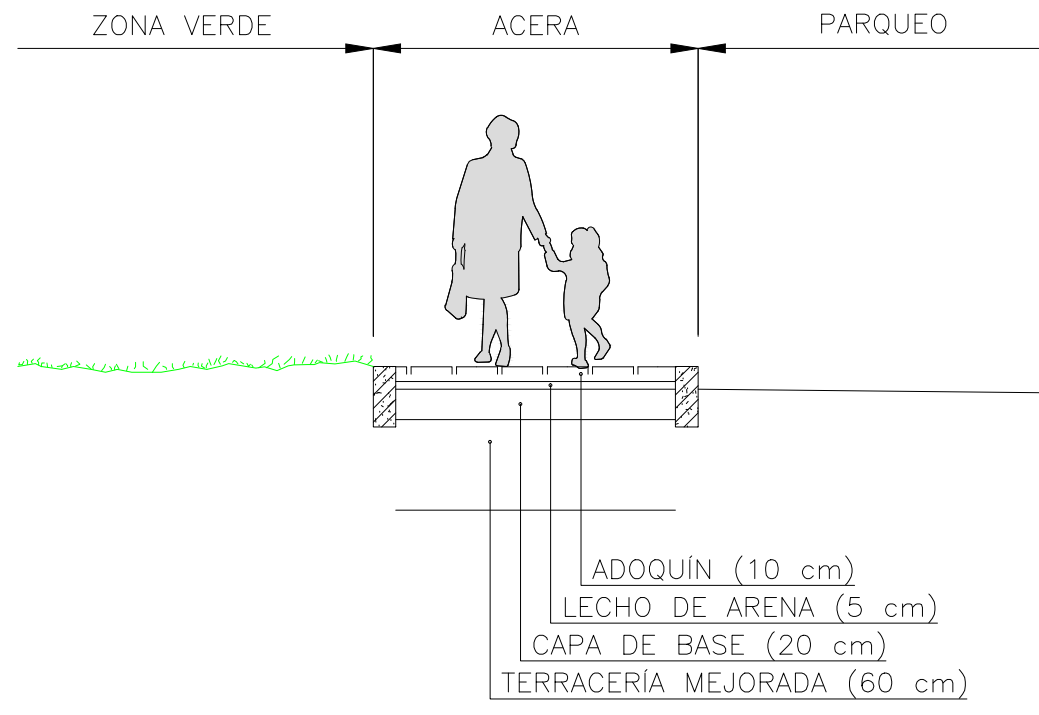


DETALLE DE PARQUEO
ESCALA= 1:50

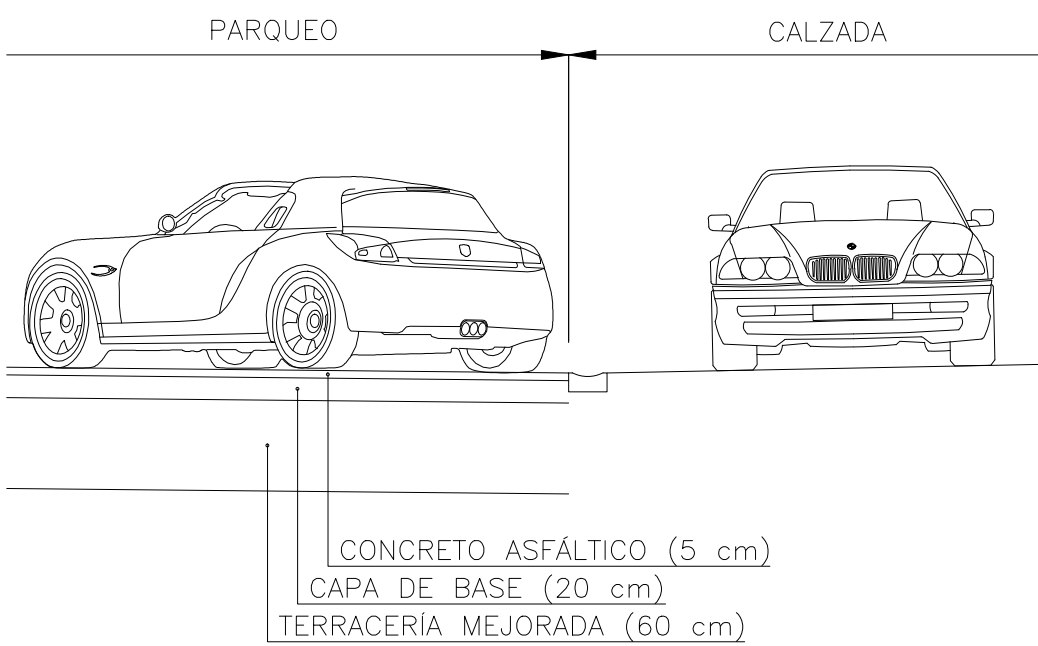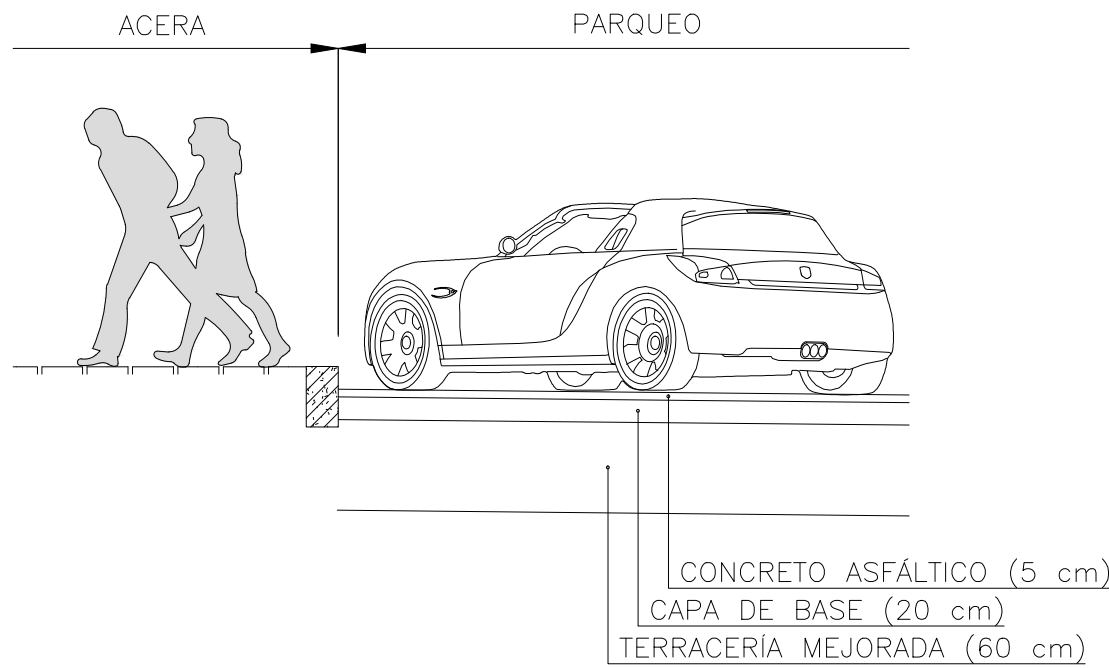

DETALLE DE CALZADA
ESCALA= 1:50

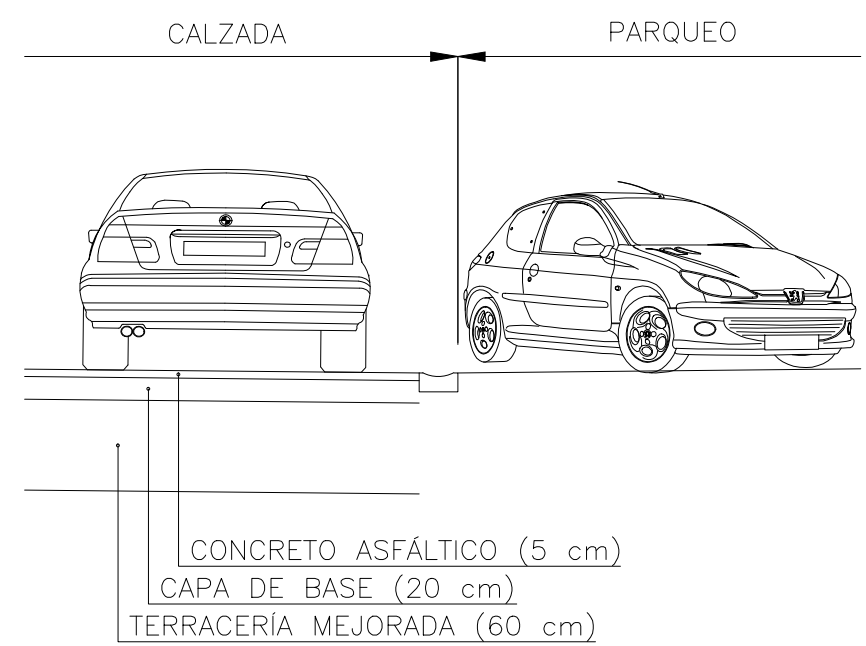

DETALLE DE BORDILLO
ESCALA= 1:25

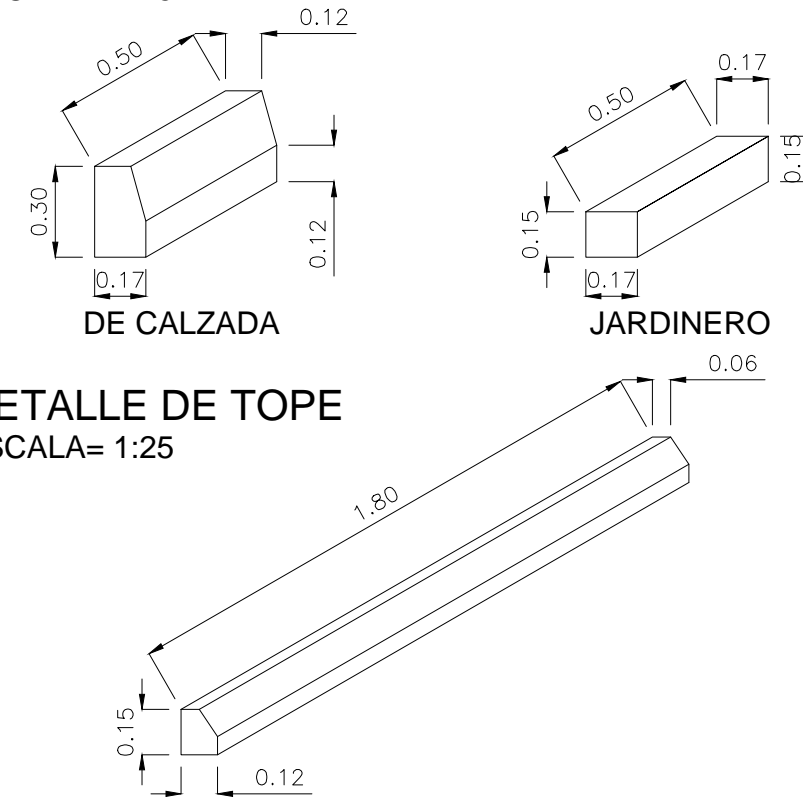

PROYECTO:
INFORME FINAL
DISEÑO DE LA CONSTRUCCIÓN DE
TIANGUE EN LAS INSTALACIONES
FRONTERIZAS DE PEÑA BLANCA

DISEÑADO POR:
tecopysa
P.G. ESTRUCTURAS
AMBIENTALES
CONSORCIO DE EMPRESAS

DIRECTOR DE
PROYECTO:
MANUEL
DOMINGO VAQUERO

JEFE
PROYECTO:
JULIO
GARCÍA PUERTA

DISEÑADOR
EDIFICACIÓN:
PRUDENCIO
RODRÍGUEZ HUERGA

DISEÑADOR
OBRA CIVIL:
FÉLIX
ZAMORANO MARTÍN


DISEÑADOR
ESPECIALISTA:
PEDRO
FERNÁNDEZ PORRAS

DIBUJANTE:
CARMEN
MATELLÁN GONZÁLEZ


NOMBRE DEL PLANO:
URBANIZACIÓN
SECCIÓN TÍPICA DE CALLES INTERNAS

MUNICIPIO/CIUDAD:
CARDENAS
FECHA:
JULIO 2017
ESCALA (Original Arch D):
1:50


CÓDIGO DE
HOJA:
URB - 4
4 9

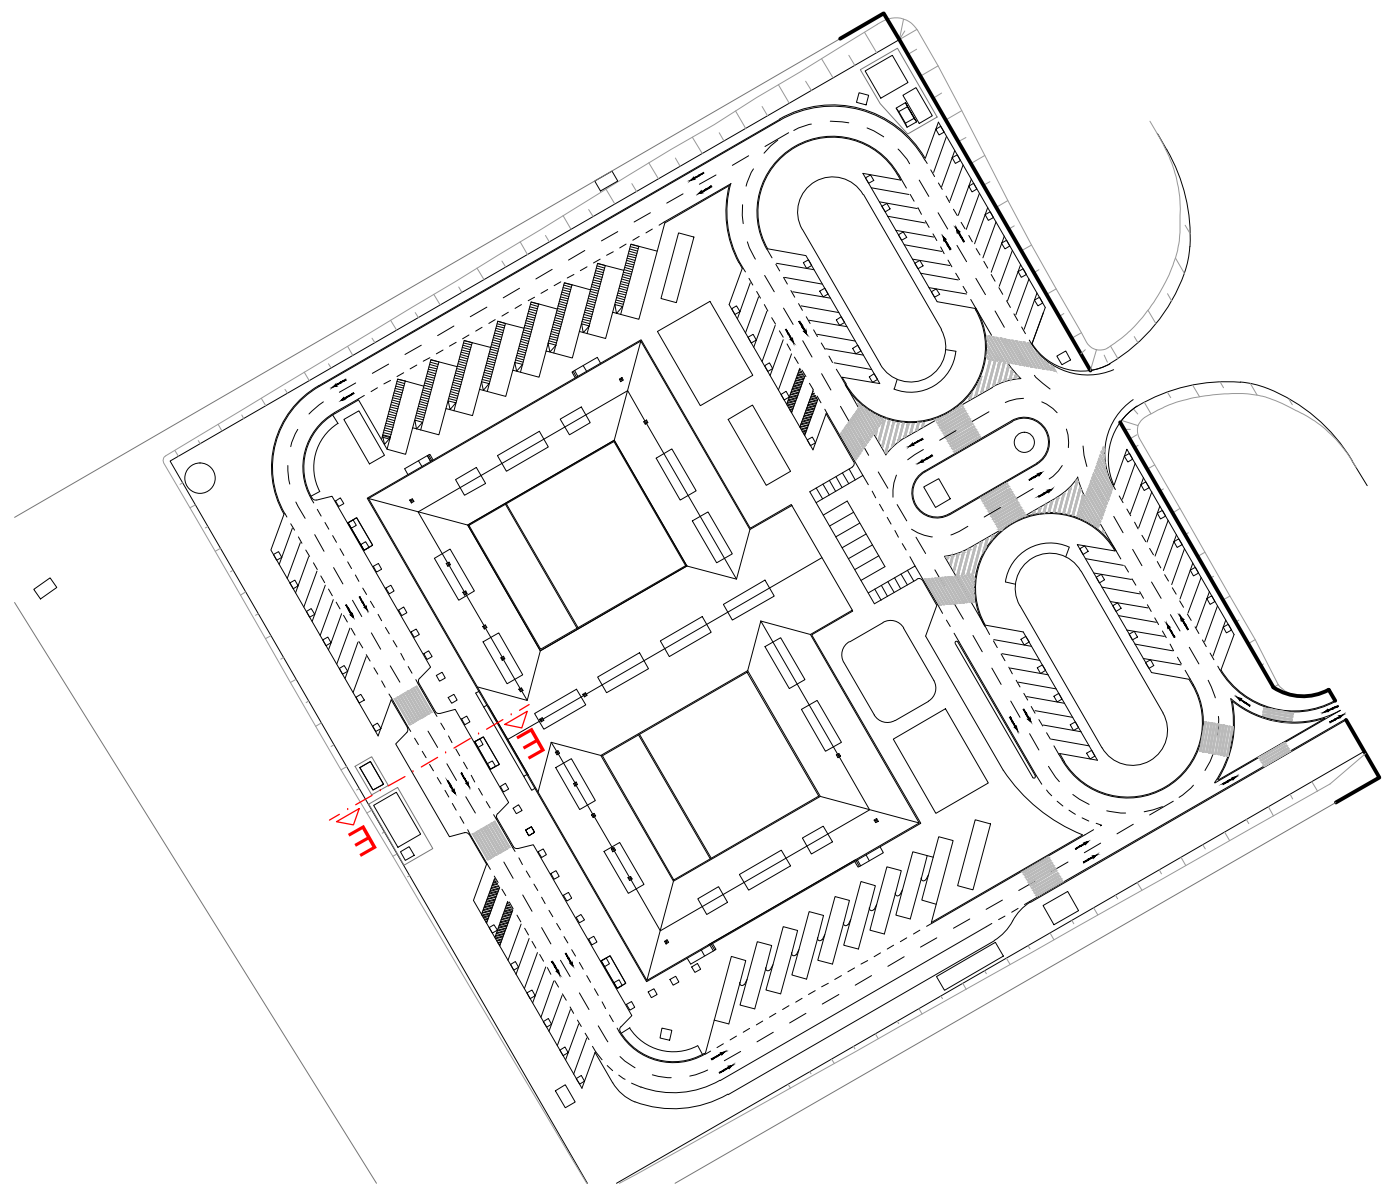



SECCIÓN E-E
ESCALA= 1:50

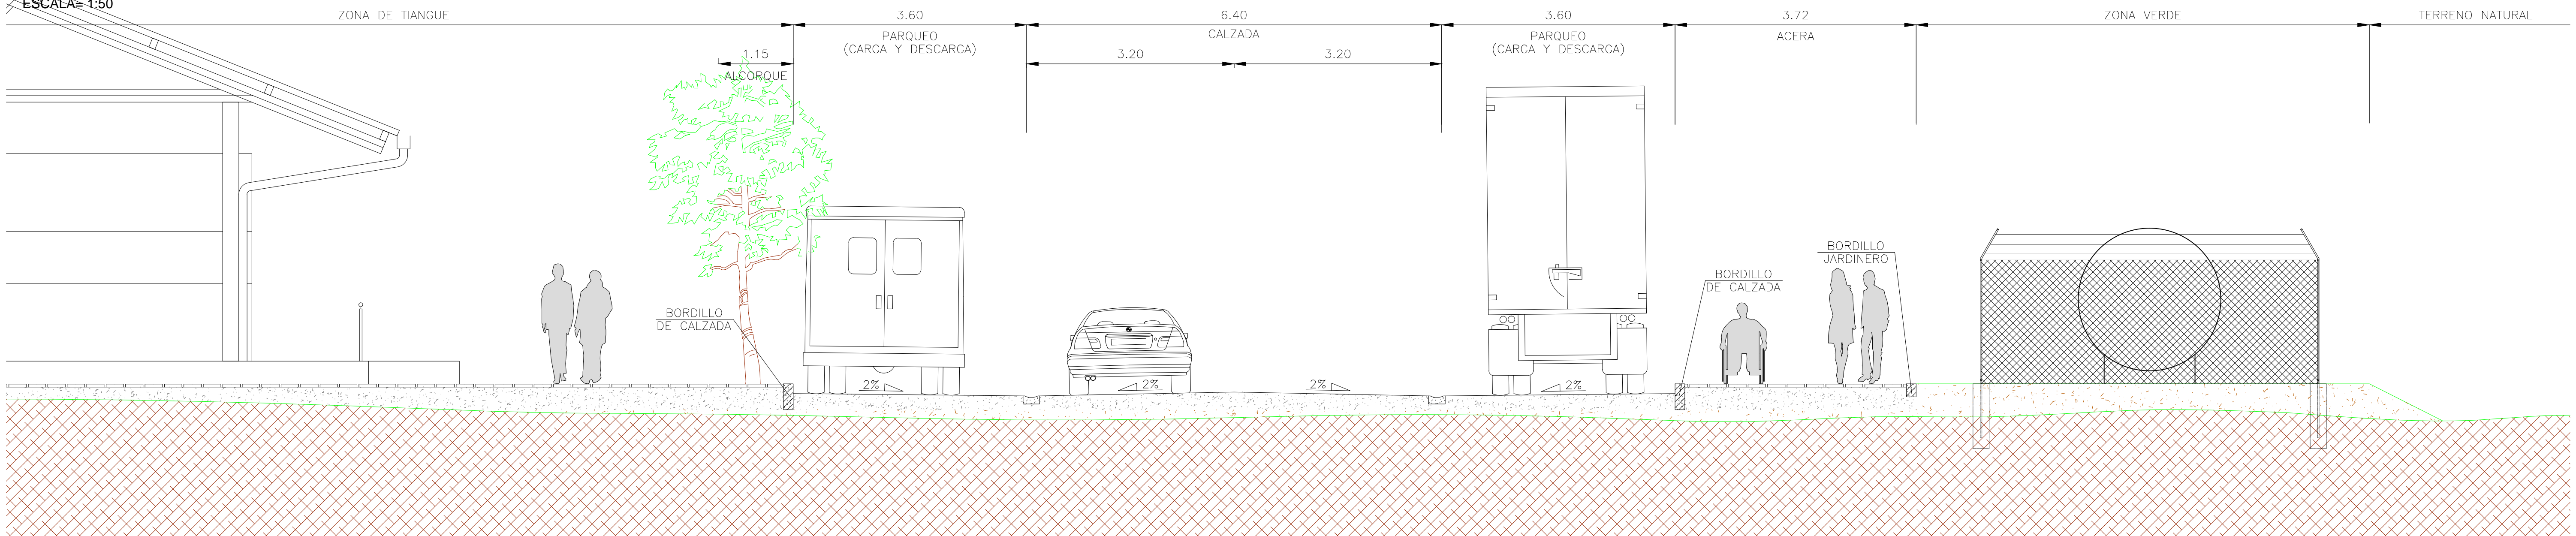


DETALLE DE ACERA
ESCALA= 1:50

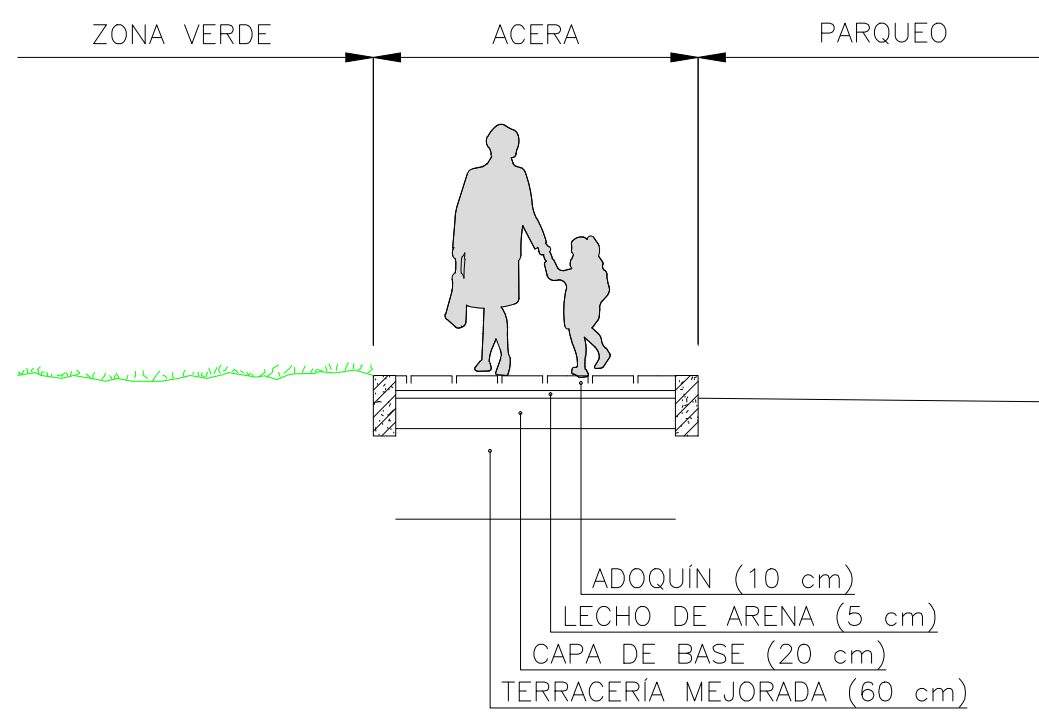


DETALLE DE PARQUEO
ESCALA= 1:50

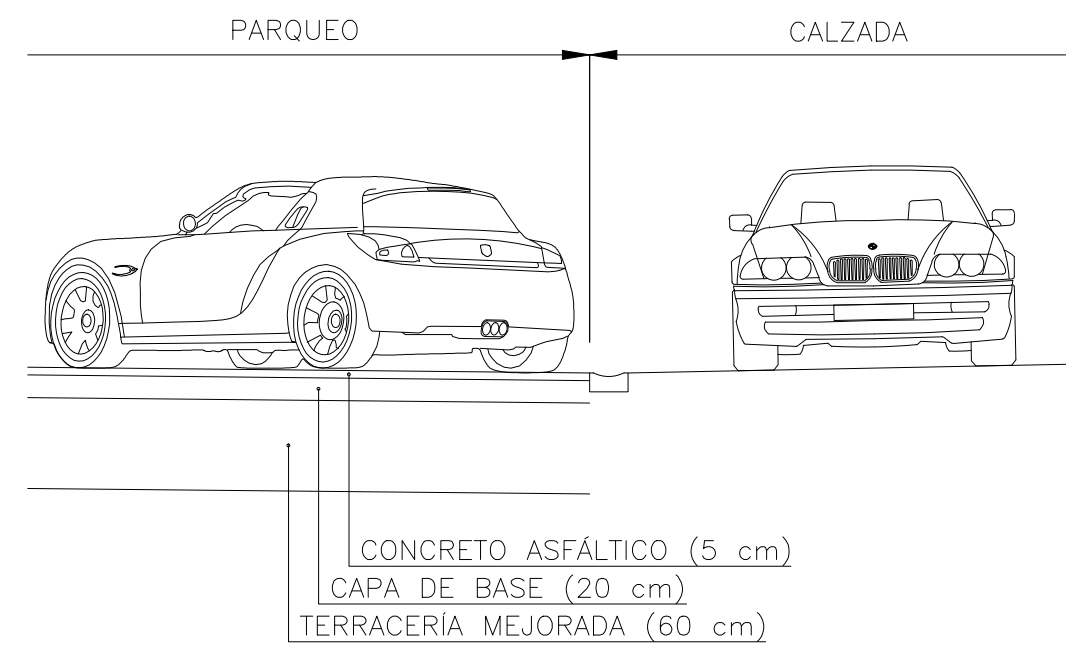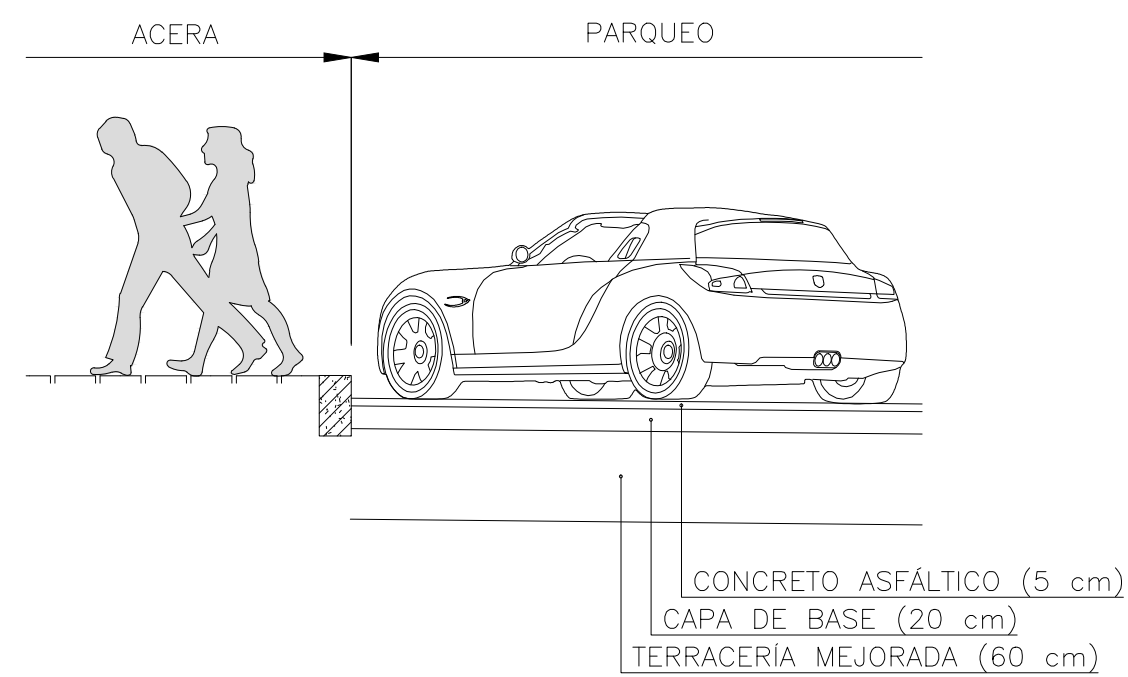


DETALLE DE CALZADA
ESCALA= 1:50

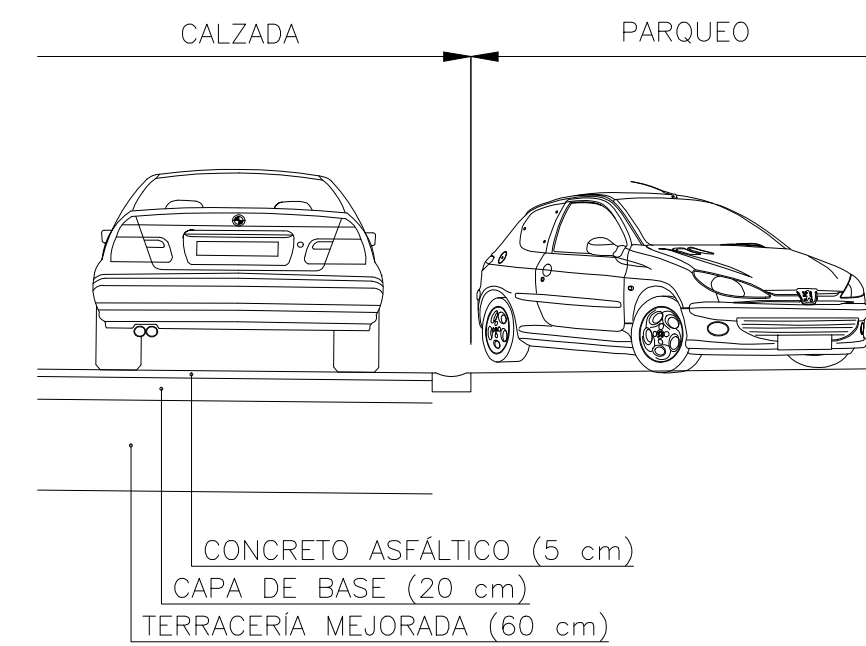

DETALLE DE BORDILLO
ESCALA= 1:25

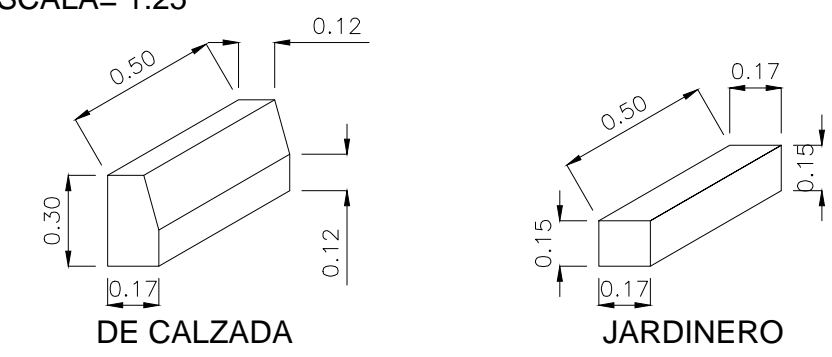

DETALLE DE TOPE
ESCALA= 1:25

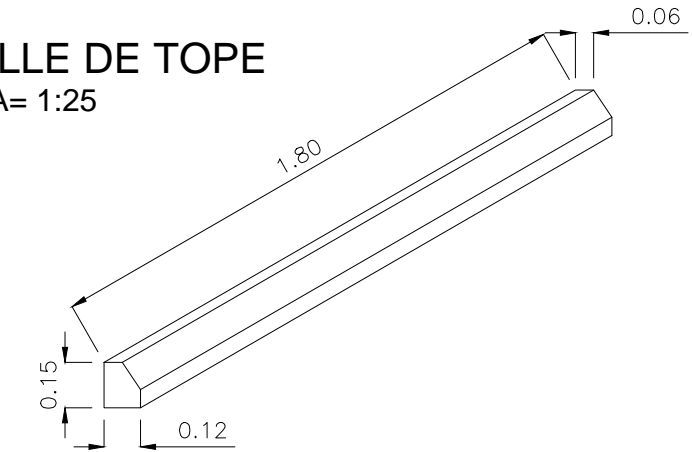

PROYECTO:
INFORME FINAL
DISEÑO DE LA CONSTRUCCIÓN DE
TIANGUE EN LAS INSTALACIONES
FRONTERIZAS DE PEÑA BLANCA

DISEÑADO POR:
tecopysa
P.G. ESTRUCTURAS
AMBIENTALES
CONSORCIO DE EMPRESAS

DIRECTOR DE
PROYECTO:
MANUEL
DOMINGO VAQUERO

JEFE
PROYECTO:
JULIO
GARCÍA PUERTA

DISEÑADOR
EDIFICACIÓN:
PRUDENCIO
RODRIGUEZ HUERGA

DISEÑADOR
OBRA CIVIL:
FÉLIX
ZAMORANO MARTÍN


DISEÑADOR
ESPECIALISTA:
PEDRO
FERNÁNDEZ PORRAS

DIBUJANTE:
CARMEN
MATELLÁN GONZÁLEZ


NOMBRE DEL PLANO:
URBANIZACIÓN
SECCIÓN TÍPICA DE CALLES INTERNAS

MUNICIPIO/CIUDAD:
CARDENAS
FECHA:
JULIO 2017
ESCALA (Original Arch D):
1:50


CÓDIGO DE
HOJA:
URB - 4
5 9

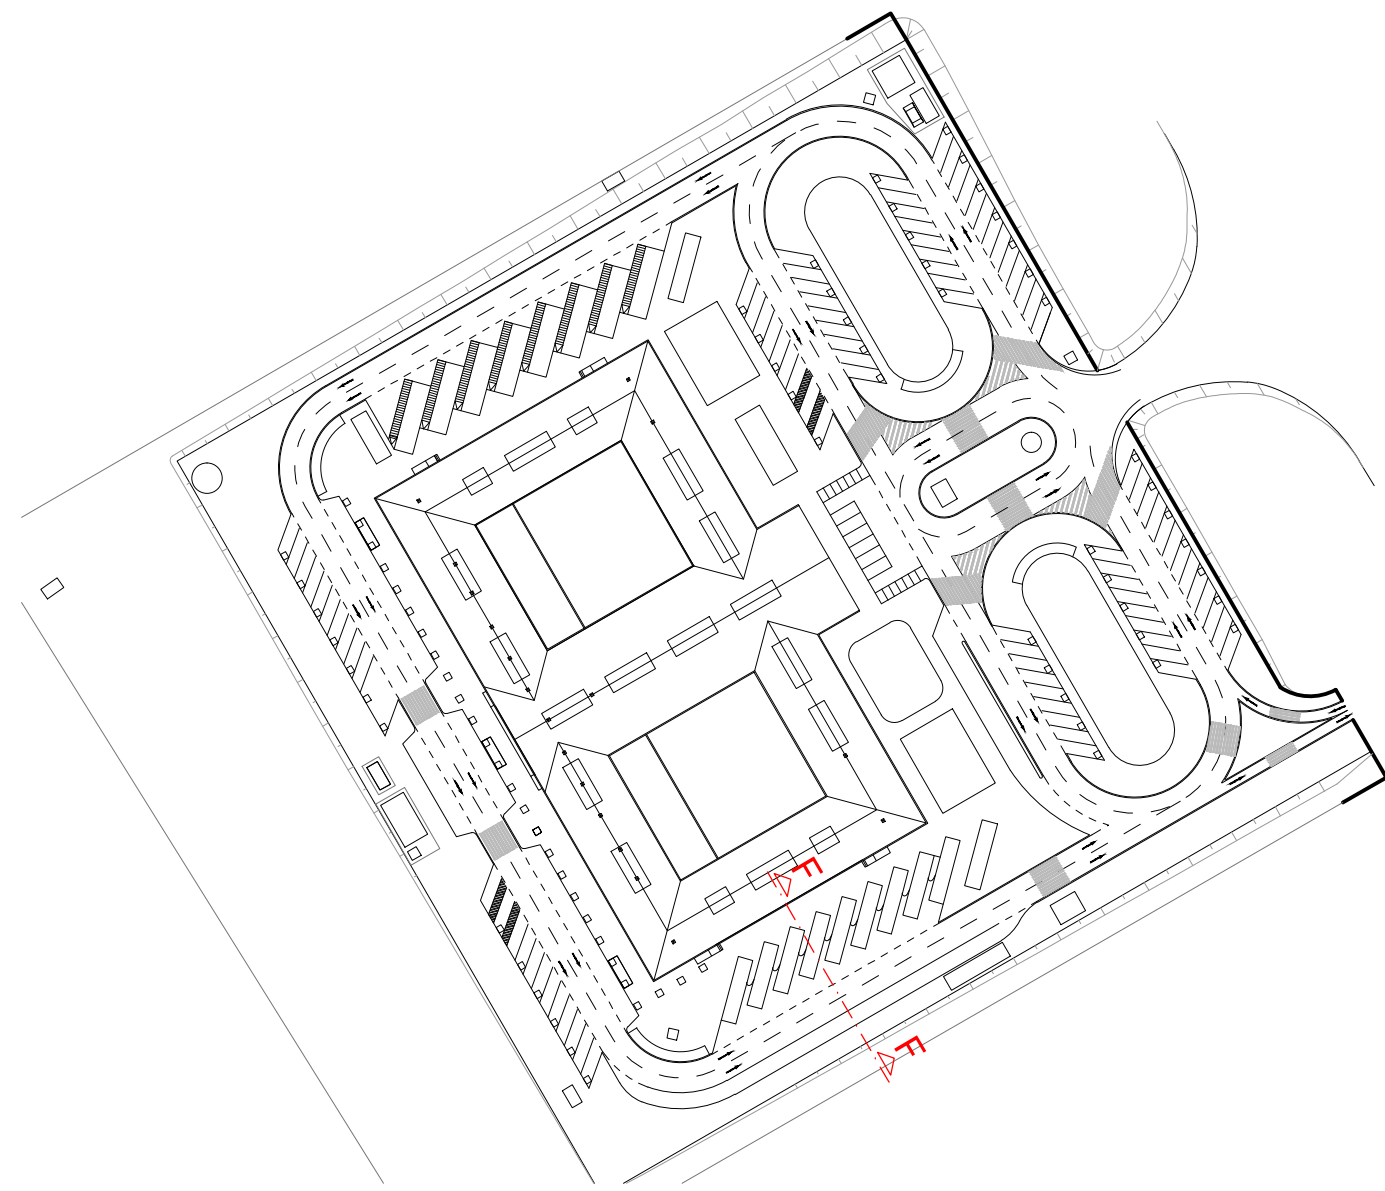



SECCIÓN F-F
ESCALA= 1:50

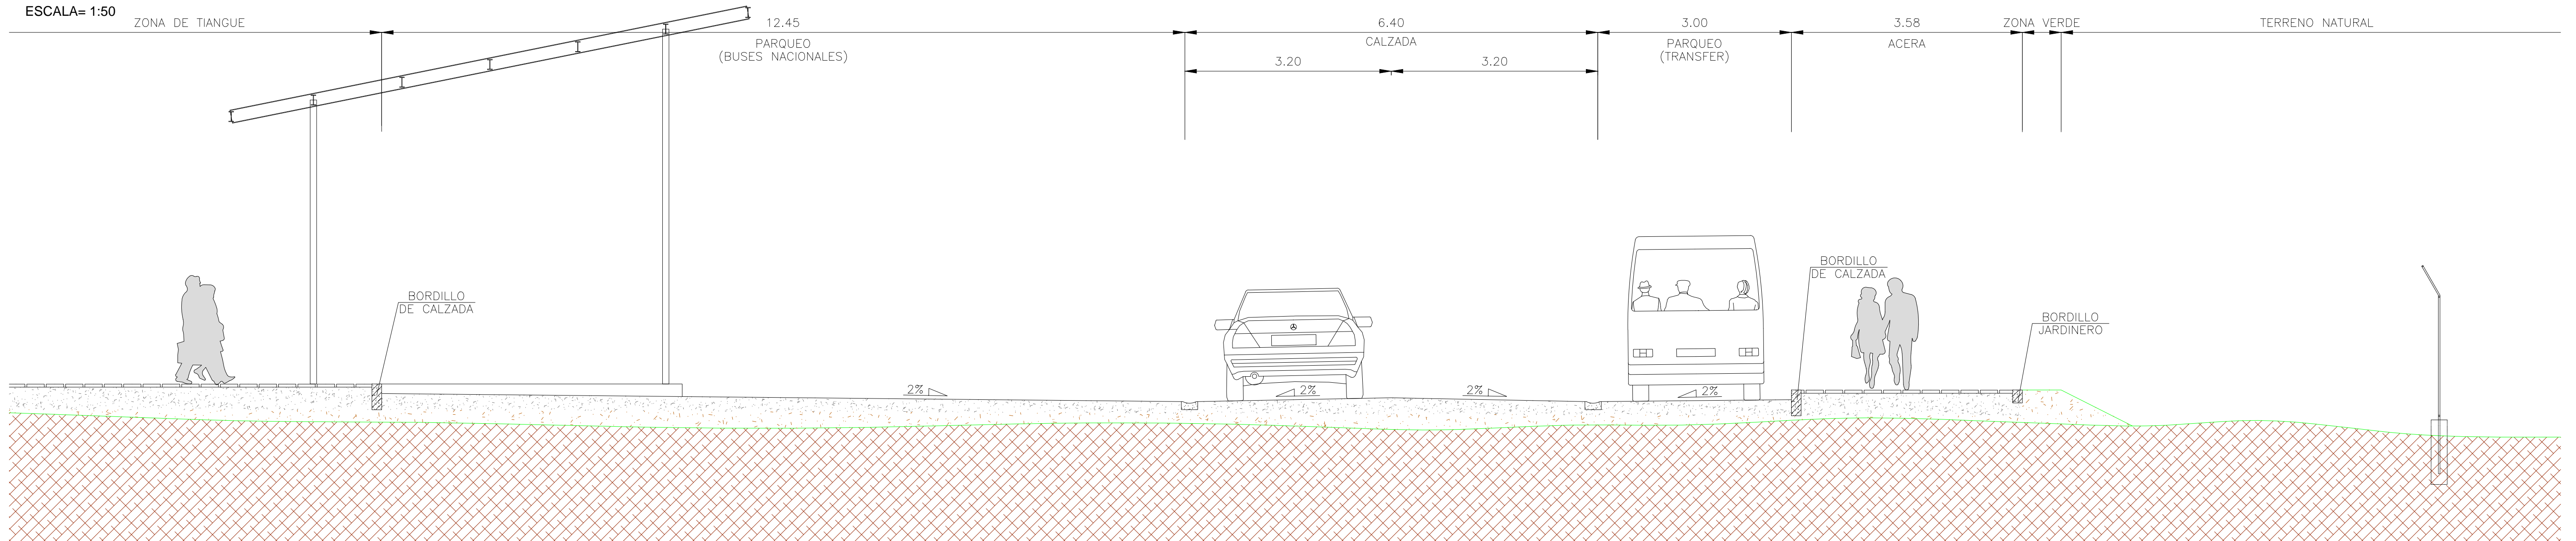


DETALLE DE ACERA
ESCALA= 1:50

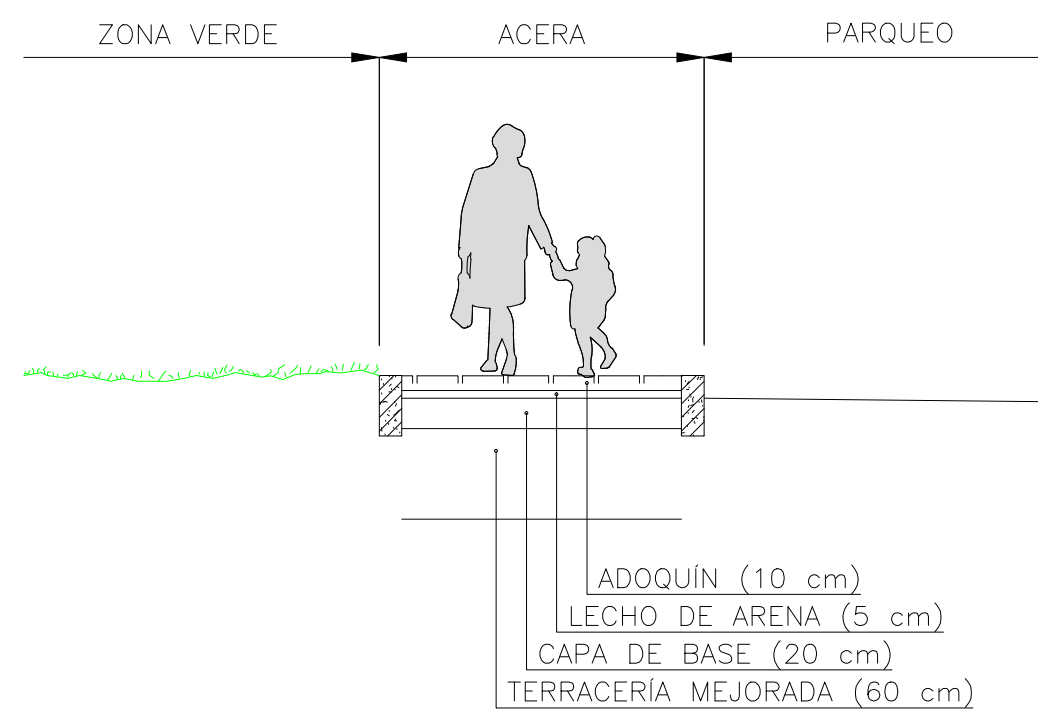


DETALLE DE PARQUEO
ESCALA= 1:50

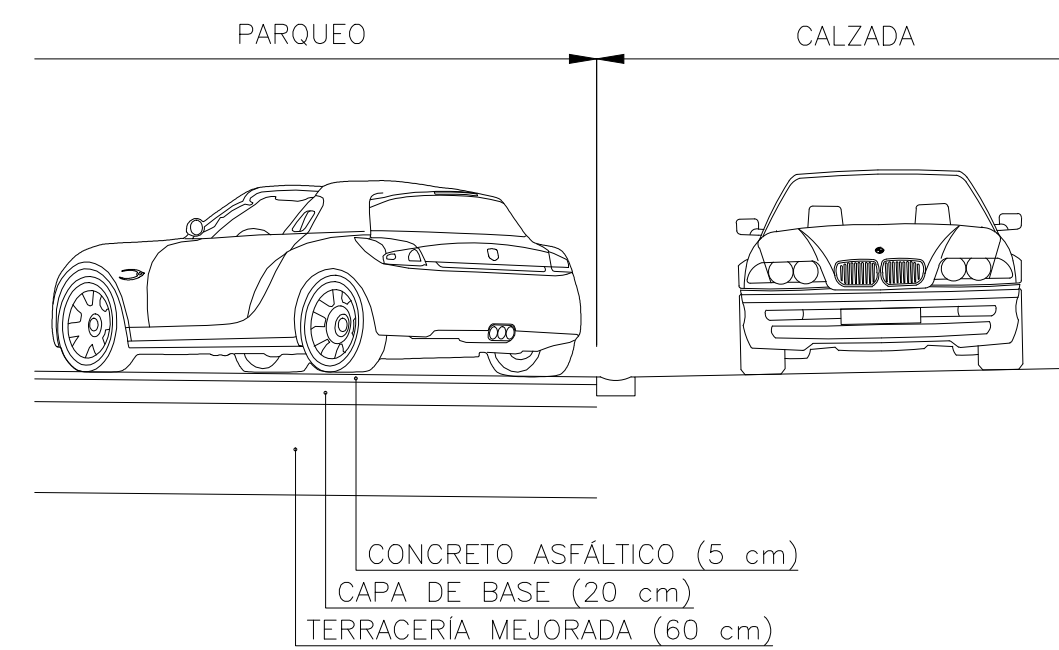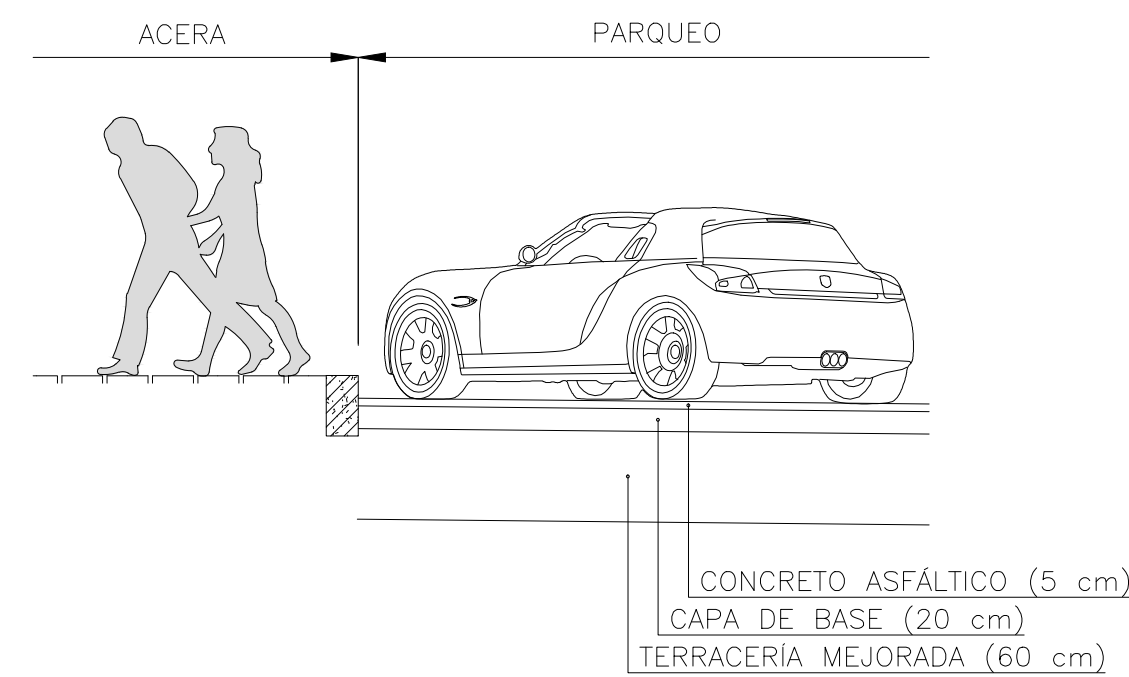

DETALLE DE CALZADA
ESCALA= 1:50

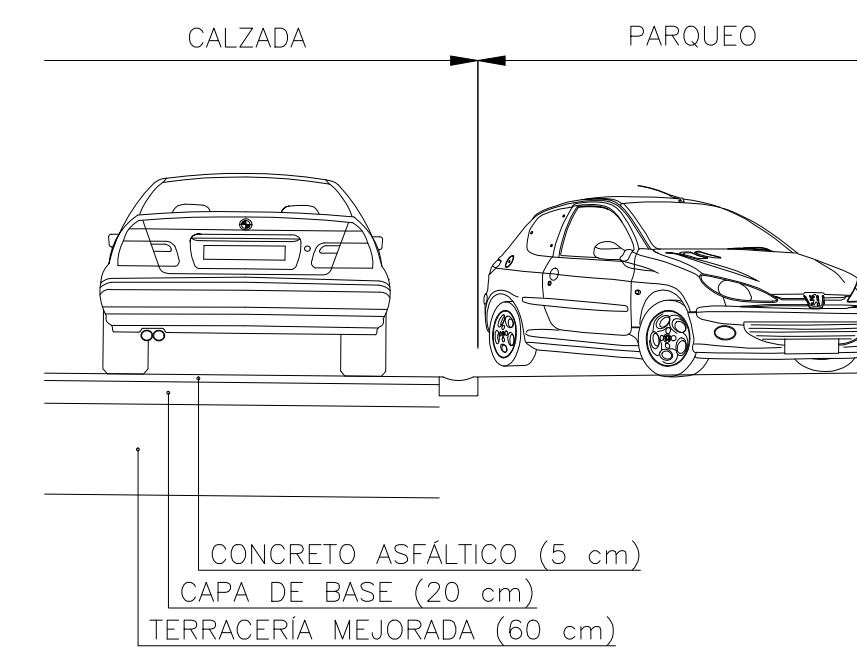

DETALLE DE BORDILLO
ESCALA= 1:25

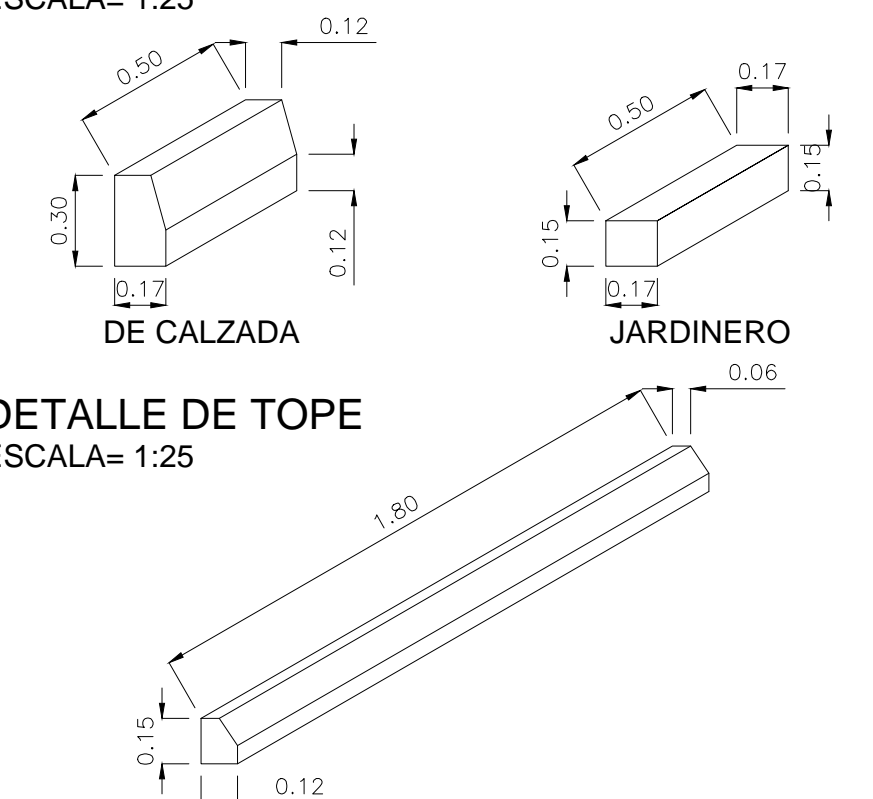

PROYECTO:
INFORME FINAL
DISEÑO DE LA CONSTRUCCIÓN DE
TIANGUE EN LAS INSTALACIONES
FRONTERIZAS DE PEÑA BLANCA

DISEÑADO POR:
tecopysa
P.G. ESTRUCTURAS
AMBIENTALES
CONSORCIO DE EMPRESAS

DIRECTOR DE
PROYECTO:
MANUEL
DOMINGO VAQUERO

JEFE
PROYECTO:
JULIO
GARCÍA PUERTA

DISEÑADOR
EDIFICACIÓN:
PRUDENCIO
RODRIGUEZ HUERGA

DISEÑADOR
OBRA CIVIL:
FÉLIX
ZAMORANO MARTÍN


DISEÑADOR
ESPECIALISTA:
PEDRO
FERNÁNDEZ PORRAS

DIBUJANTE:
CARMEN
MATELLÁN GONZÁLEZ


NOMBRE DEL PLANO:
URBANIZACIÓN
SECCIÓN TÍPICA DE CALLES INTERNAS

MUNICIPIO/CIUDAD:
CARDENAS
FECHA:
JULIO 2017
ESCALA (Original Arch D):
1:50


CÓDIGO DE
HOJA:
URB - 4
6 9

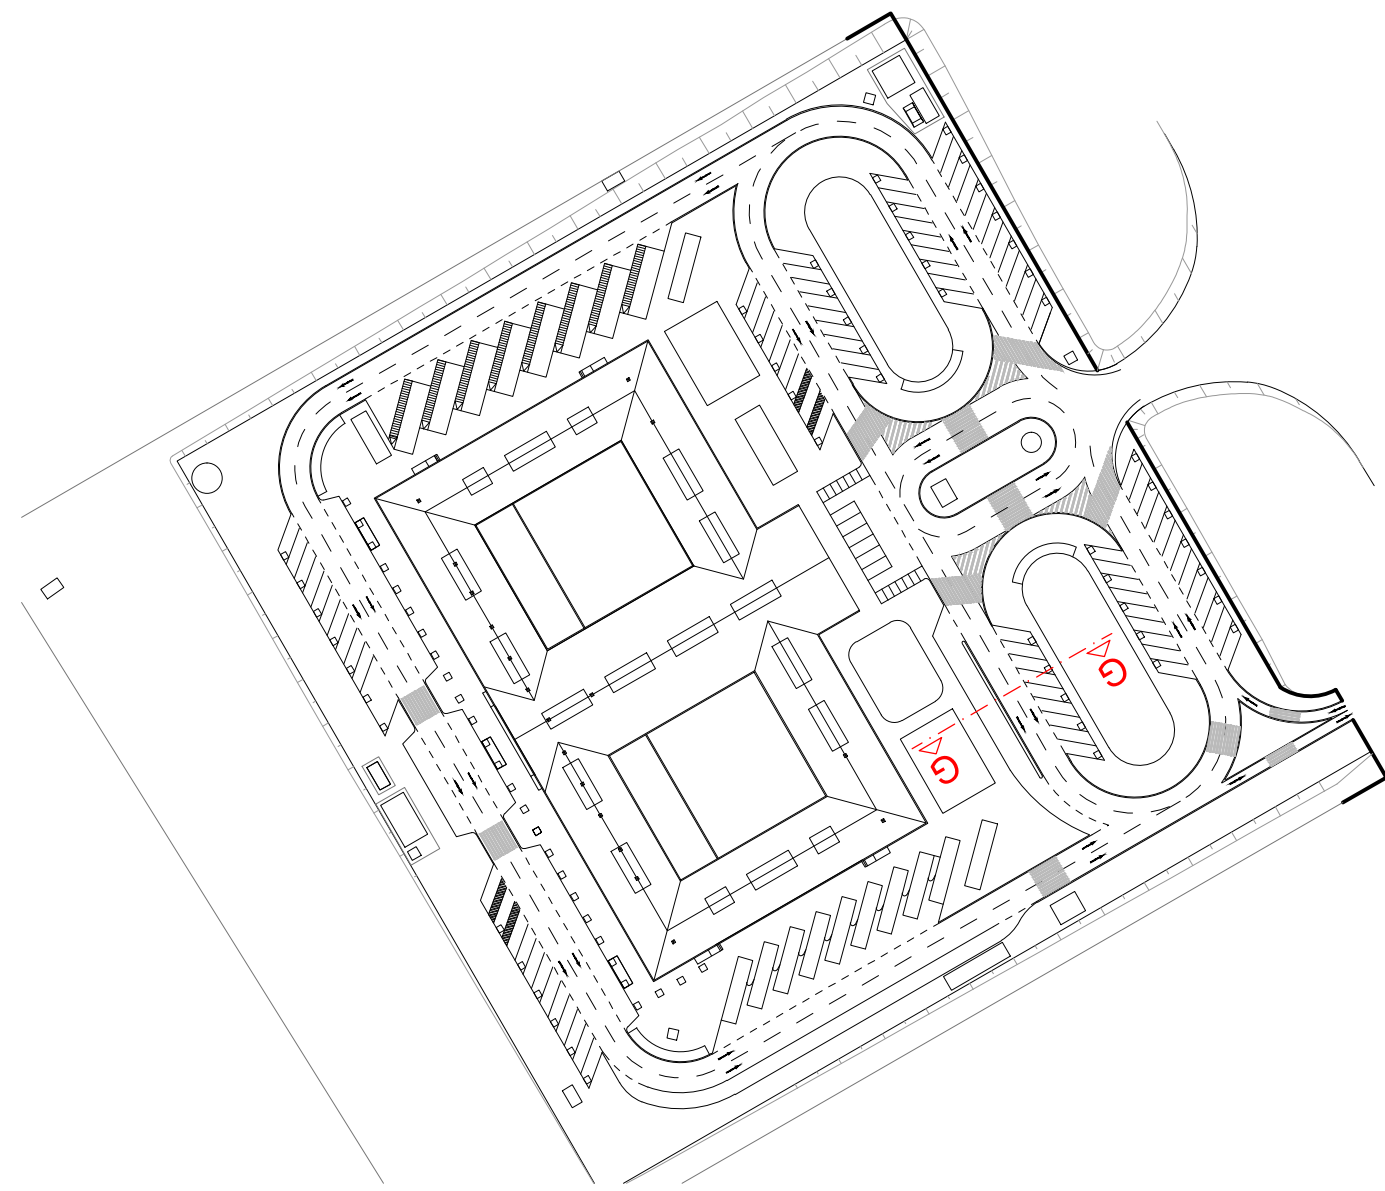



SECCIÓN G-G
ESCALA= 1:50

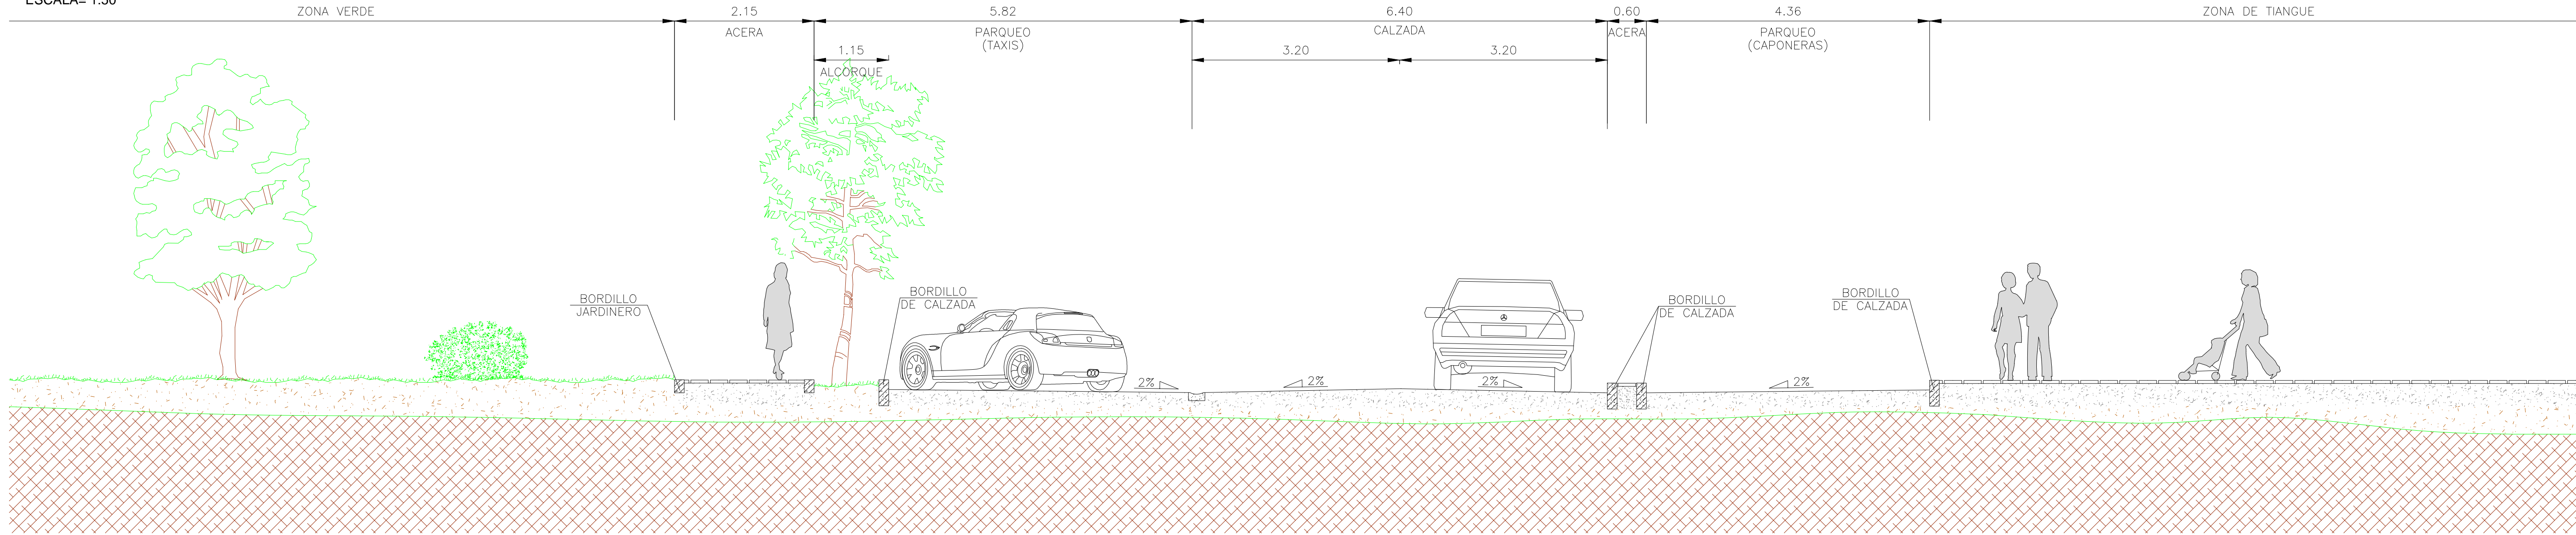


DETALLE DE ACERA
ESCALA= 1:50

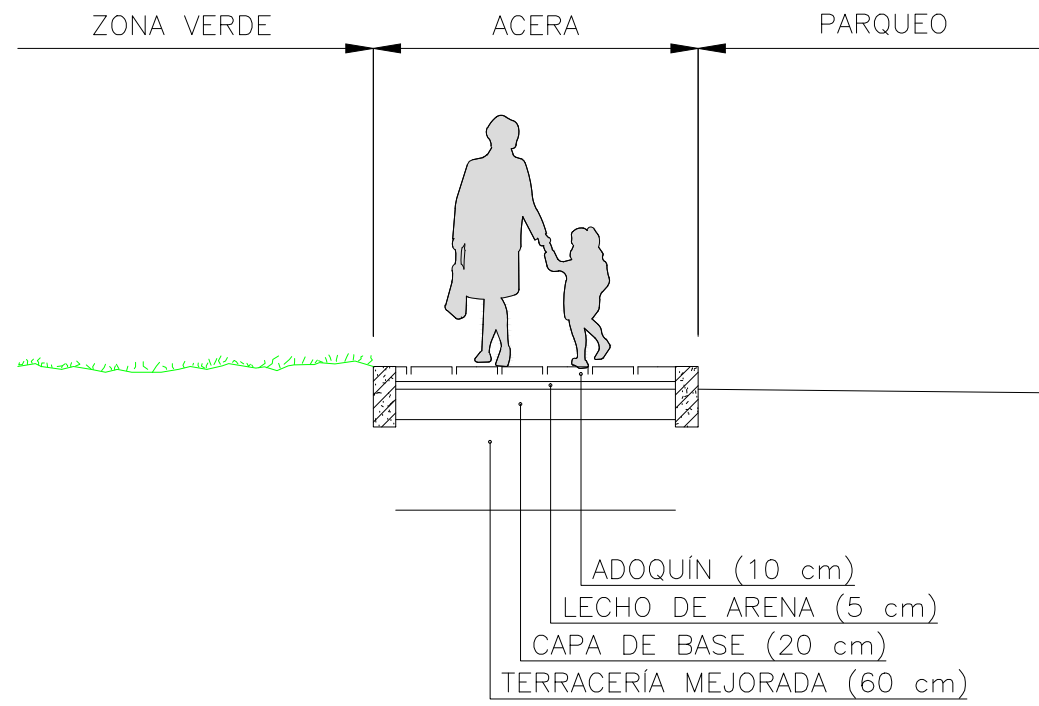


DETALLE DE PARQUEO
ESCALA= 1:50

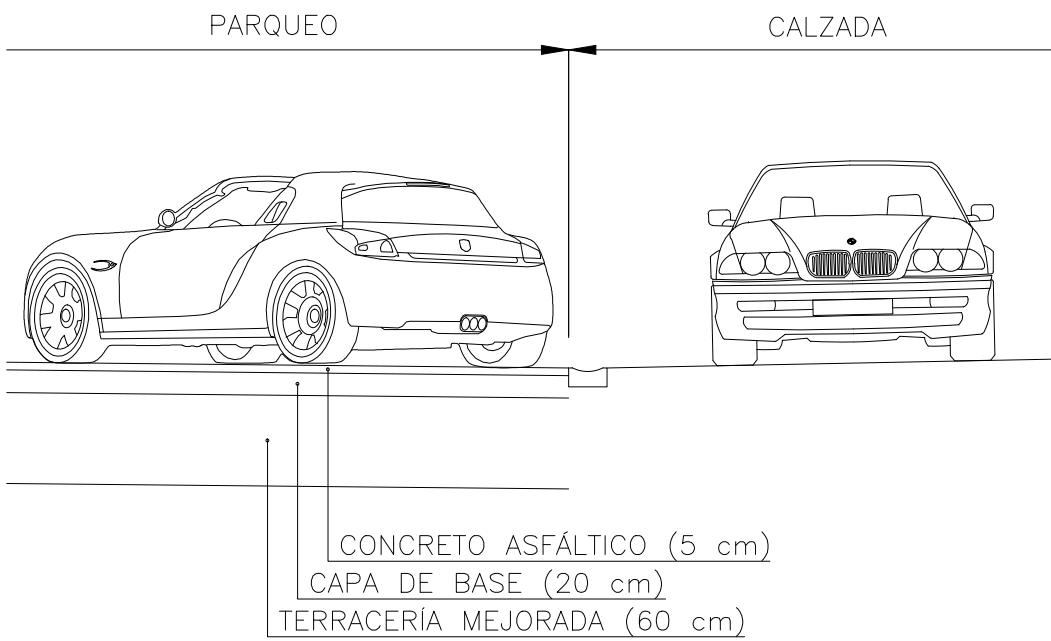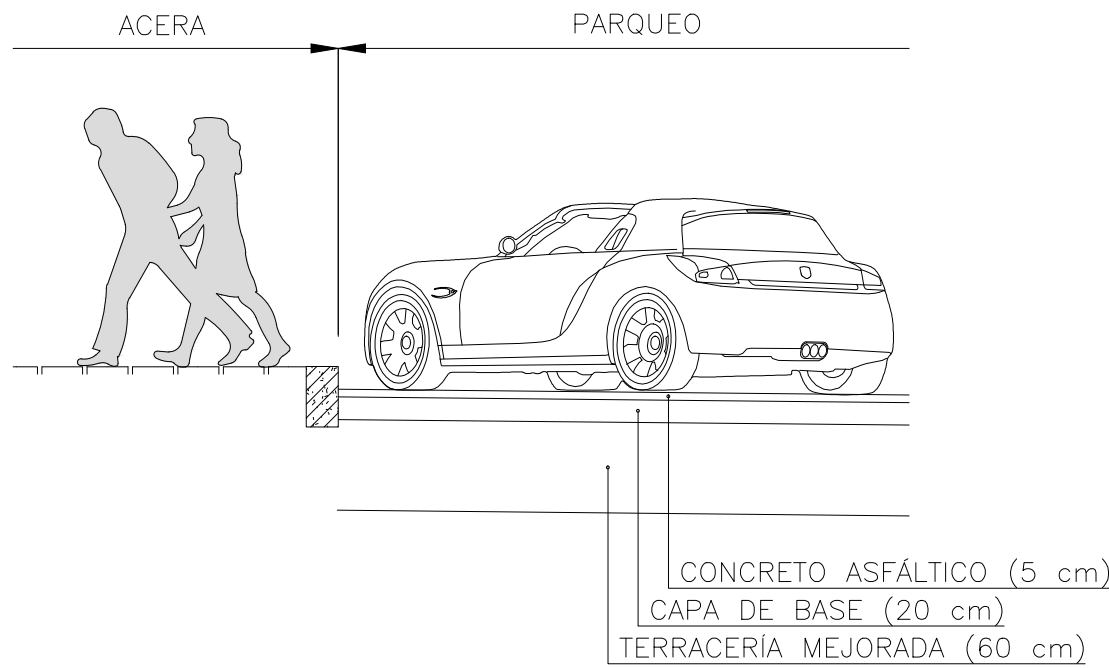


DETALLE DE CALZADA
ESCALA= 1:50

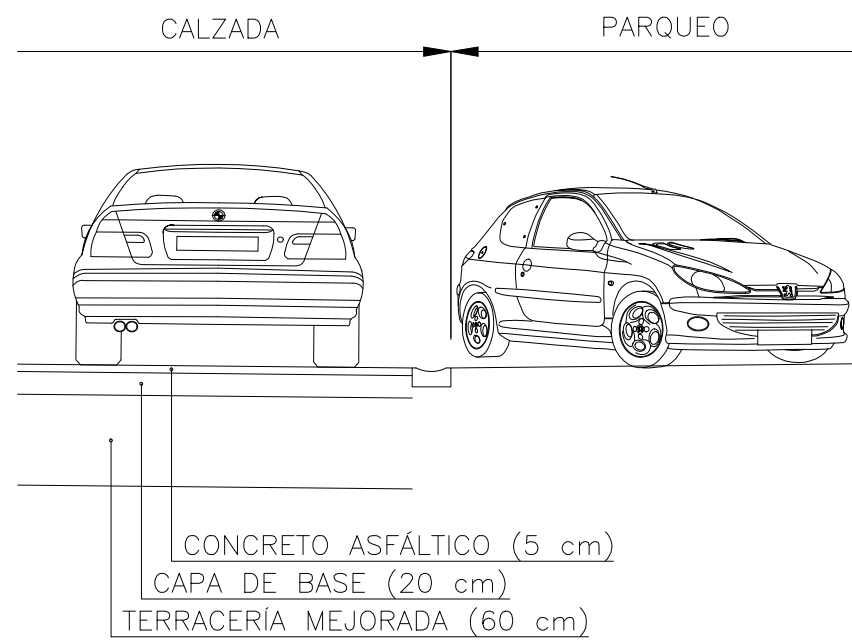

DETALLE DE BORDILLO
ESCALA= 1:25

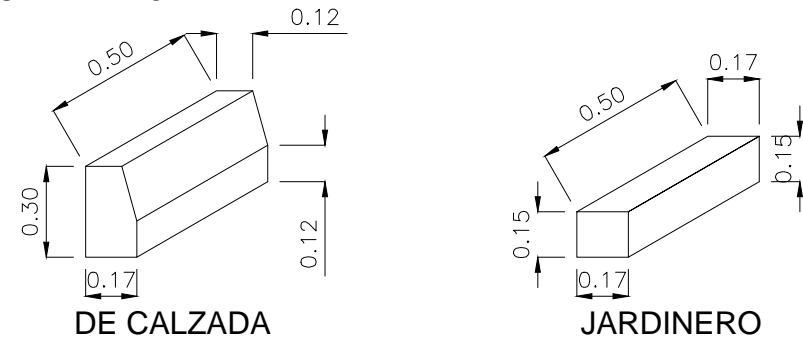

DETALLE DE TOPE
ESCALA= 1:25

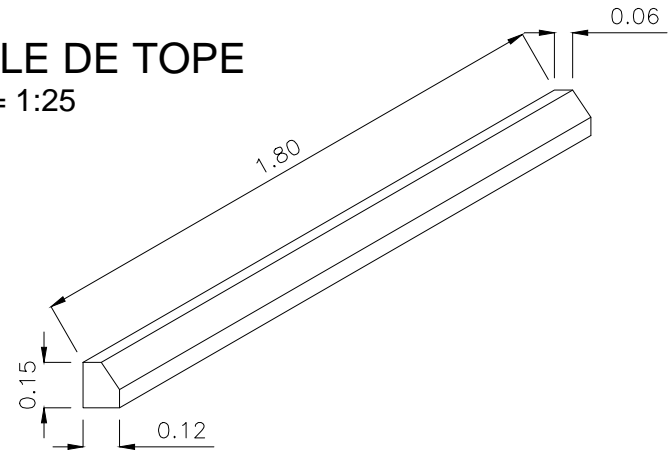

PROYECTO:
INFORME FINAL
DISEÑO DE LA CONSTRUCCIÓN DE
TIANGUE EN LAS INSTALACIONES
FRONTERIZAS DE PEÑA BLANCA

DISEÑADO POR:
tecopysa
P.G. ESTRUCTURAS
AMBIENTALES
CONSORCIO DE EMPRESAS

DIRECTOR DE
PROYECTO:
MANUEL
DOMINGO VAQUERO

JEFE
PROYECTO:
JULIO
GARCÍA PUERTA

DISEÑADOR
EDIFICACIÓN:
PRUDENCIO
RODRIGUEZ HUERGA

DISEÑADOR
OBRA CIVIL:
FÉLIX
ZAMORANO MARTÍN


DISEÑADOR
ESPECIALISTA:
PEDRO
FERNÁNDEZ PORRAS

DIBUJANTE:
CARMEN
MATELLÁN GONZÁLEZ


NOMBRE DEL PLANO:
URBANIZACIÓN
SECCIÓN TÍPICA DE CALLES INTERNAS

MUNICIPIO/CIUDAD:
CARDENAS
FECHA:
JULIO 2017
ESCALA (Original Arch D):
1:50


CÓDIGO DE
HOJA:
URB - 4
7 9

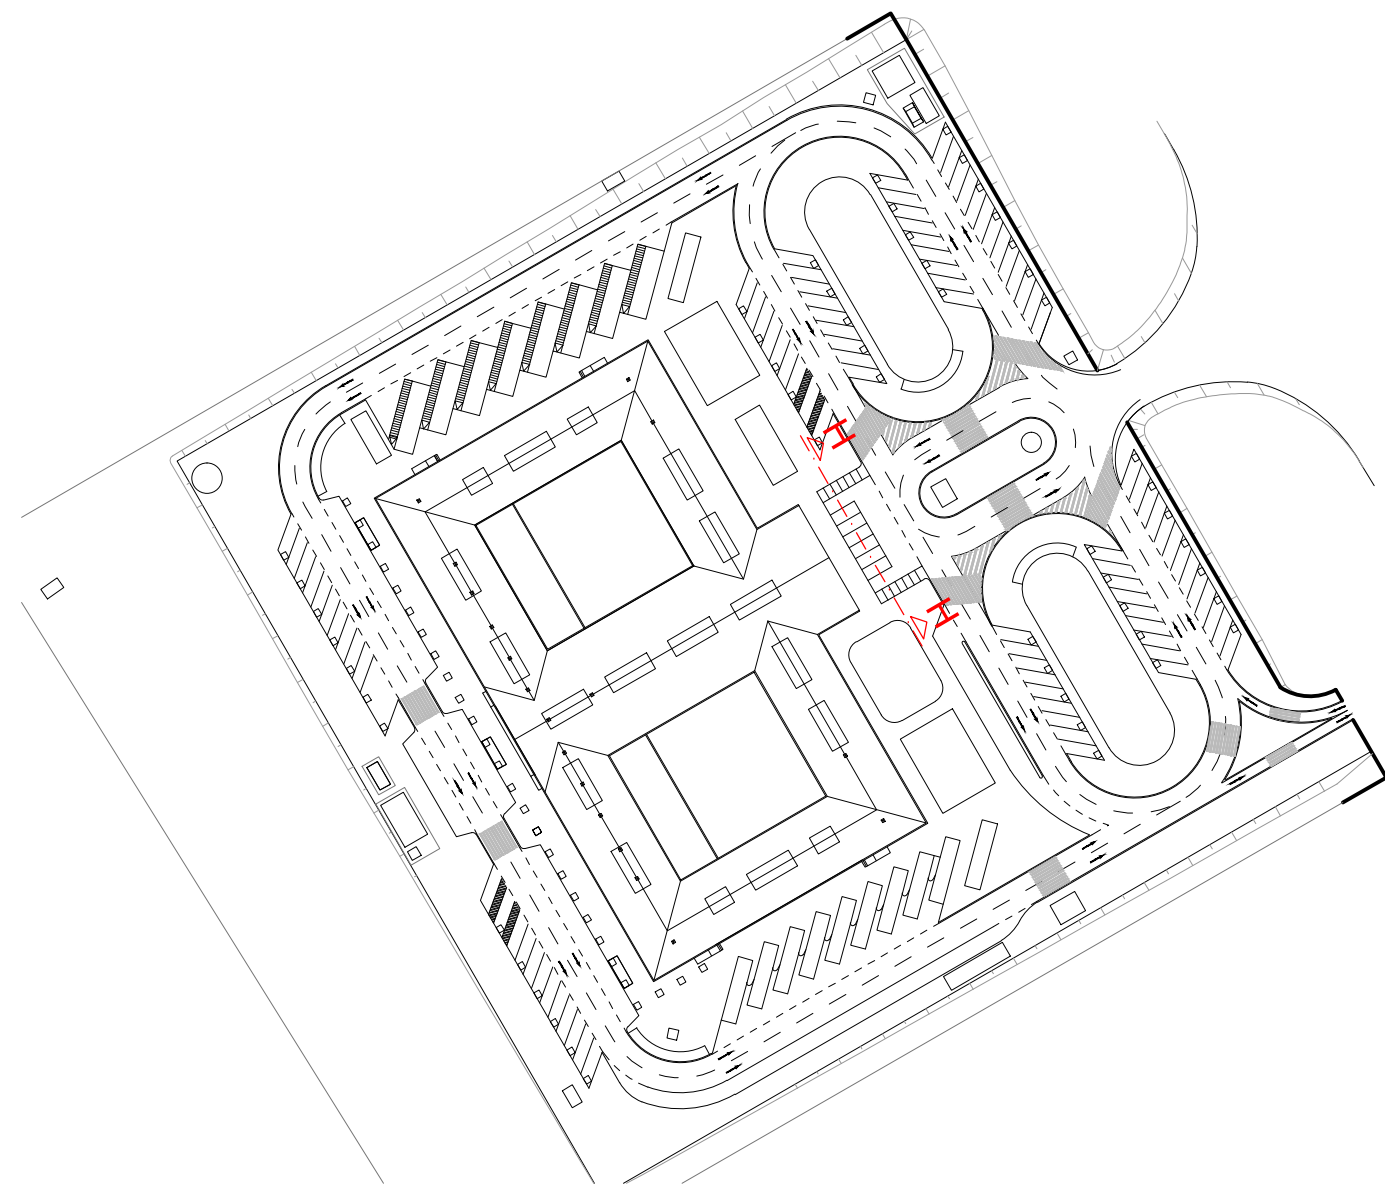



SECCIÓN H-H

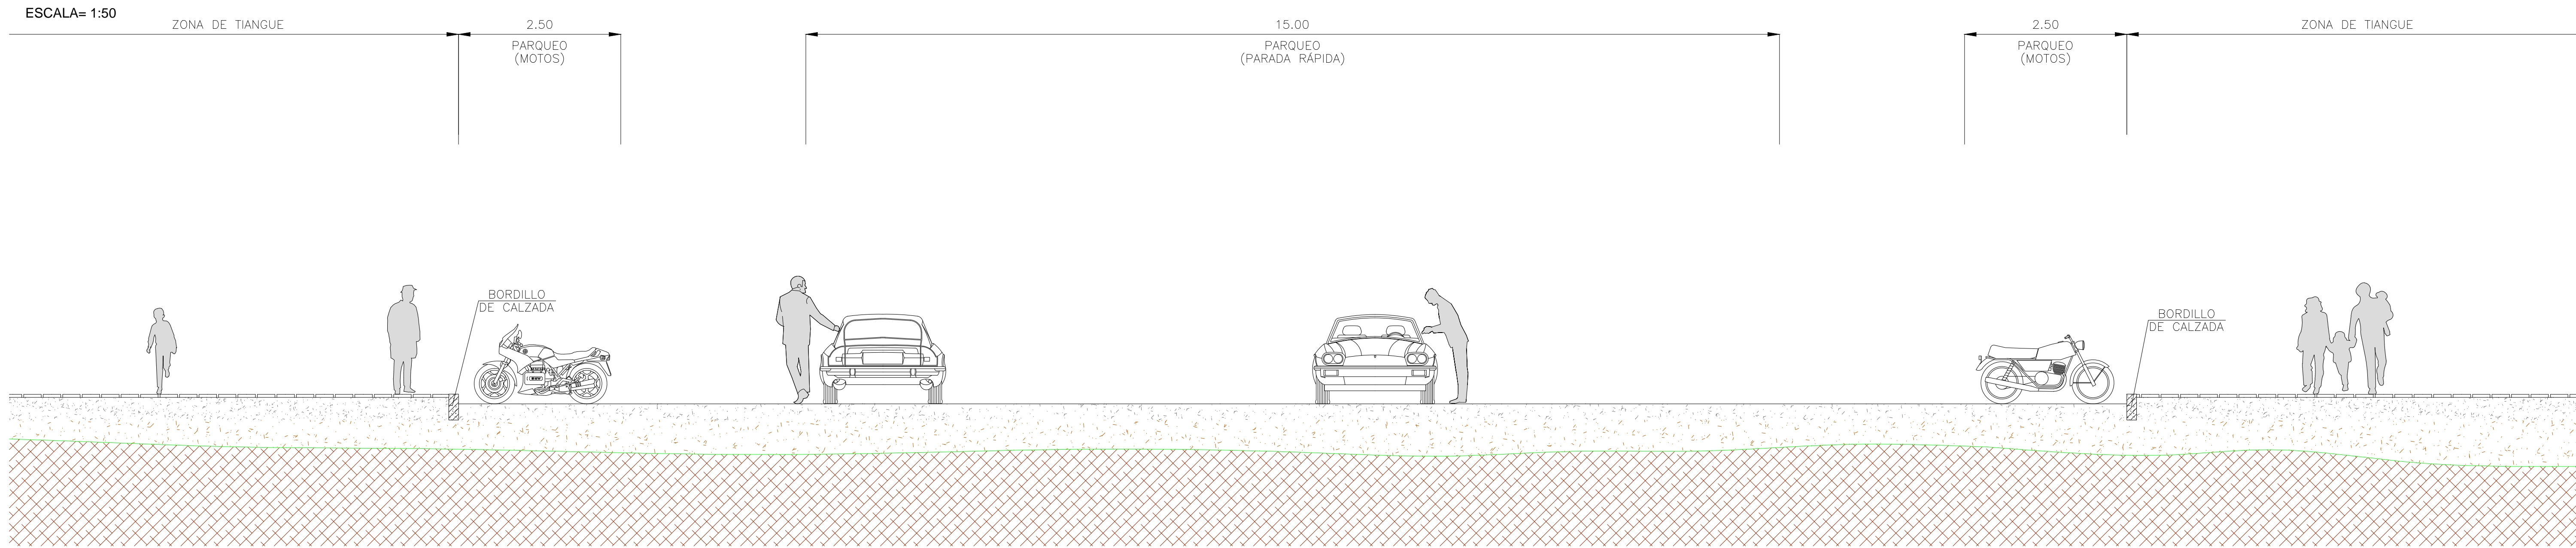


DETALLE DE ACERA
ESCALA= 1:50

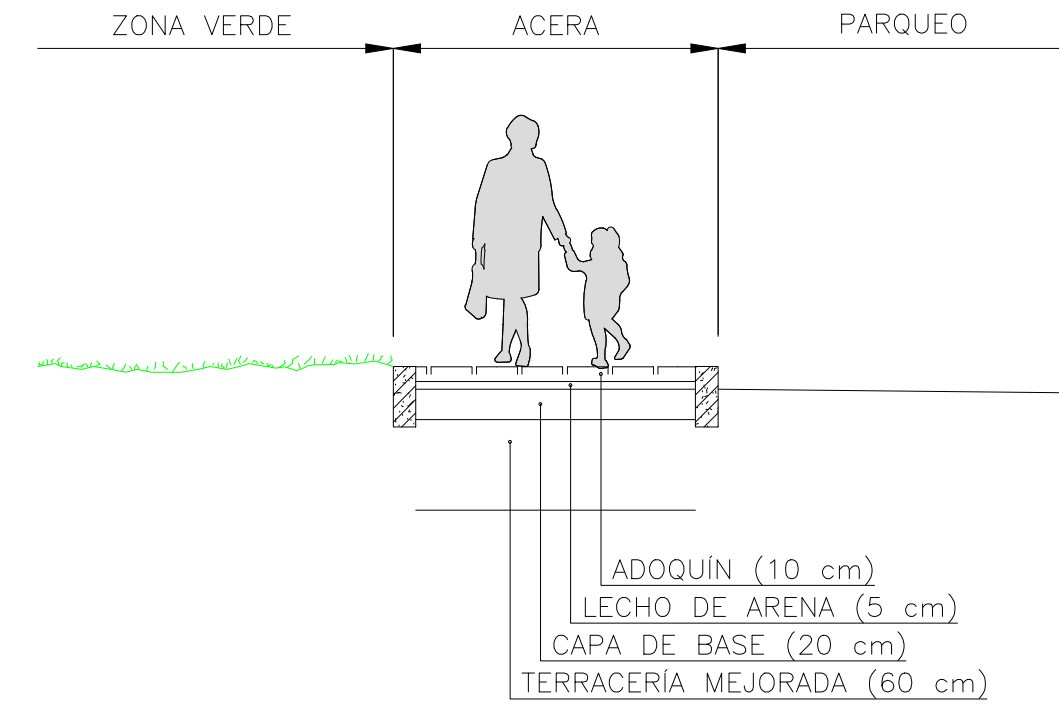


DETALLE DE PARQUEO
ESCALA= 1:50

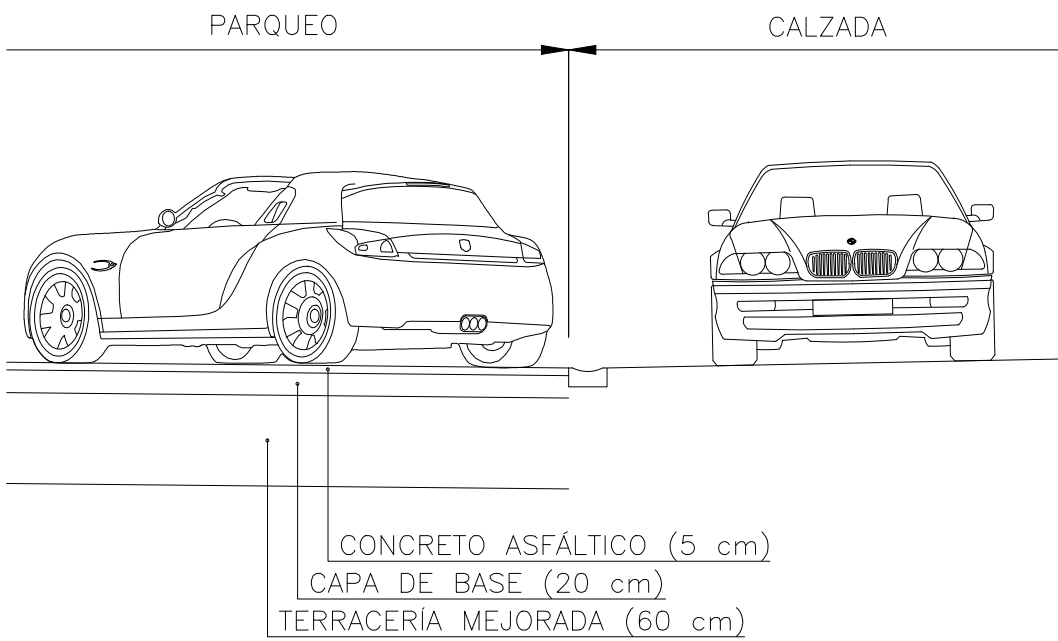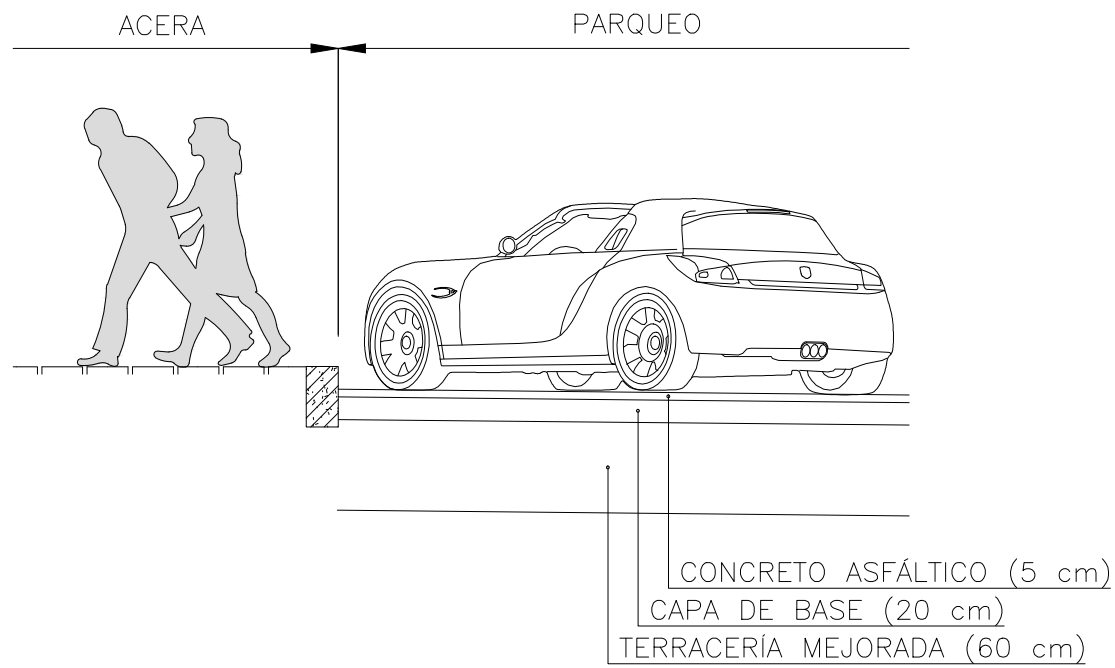

DETALLE DE CALZADA
ESCALA= 1:50

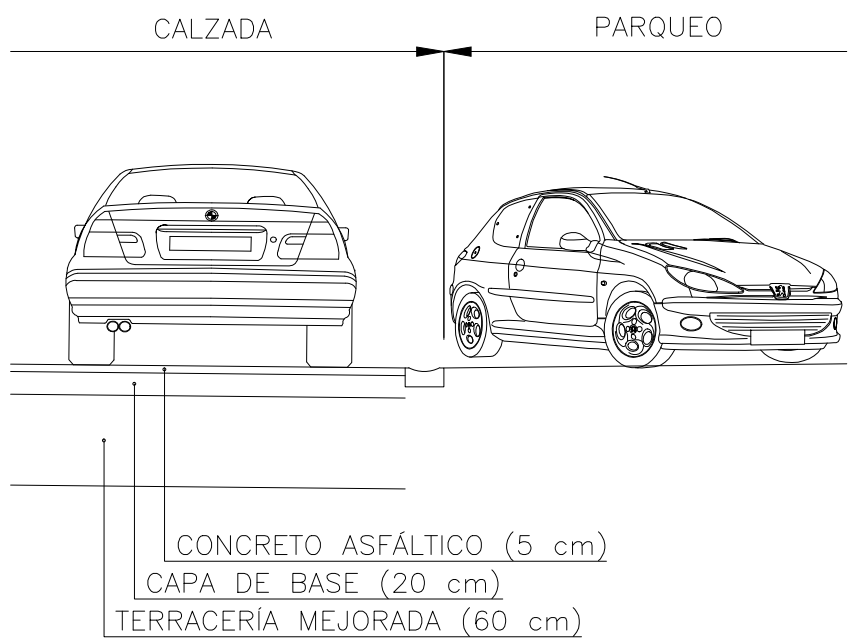

DETALLE DE BORDILLO
ESCALA= 1:25

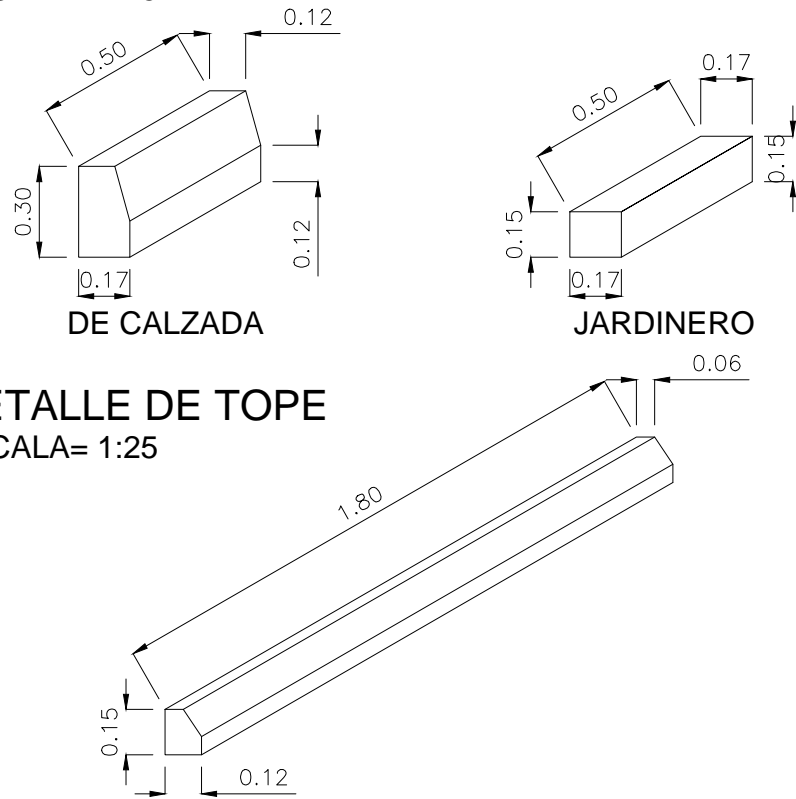

PROYECTO:
INFORME FINAL
DISEÑO DE LA CONSTRUCCIÓN DE
TIANGUE EN LAS INSTALACIONES
FRONTERIZAS DE PEÑA BLANCA

DISEÑADO POR:
tecopysa
P.G. ESTRUCTURAS
AMBIENTALES
CONSORCIO DE EMPRESAS

DIRECTOR DE
PROYECTO:
MANUEL
DOMINGO VAQUERO

JEFE
PROYECTO:
JULIO
GARCÍA PUERTA

DISEÑADOR
EDIFICACIÓN:
PRUDENCIO
RODRÍGUEZ HUERGA

DISEÑADOR
OBRA CIVIL:
FÉLIX
ZAMORANO MARTÍN


DISEÑADOR
ESPECIALISTA:
PEDRO
FERNÁNDEZ PORRAS

DIBUJANTE:
CARMEN
MATELLÁN GONZÁLEZ


NOMBRE DEL PLANO:
URBANIZACIÓN
SECCIÓN TÍPICA DE CALLES INTERNAS

MUNICIPIO/CIUDAD:
CARDENAS
FECHA:
JULIO 2017
ESCALA (Original Arch D):
1:50


CÓDIGO DE
HOJA:
URB - 4
8 9

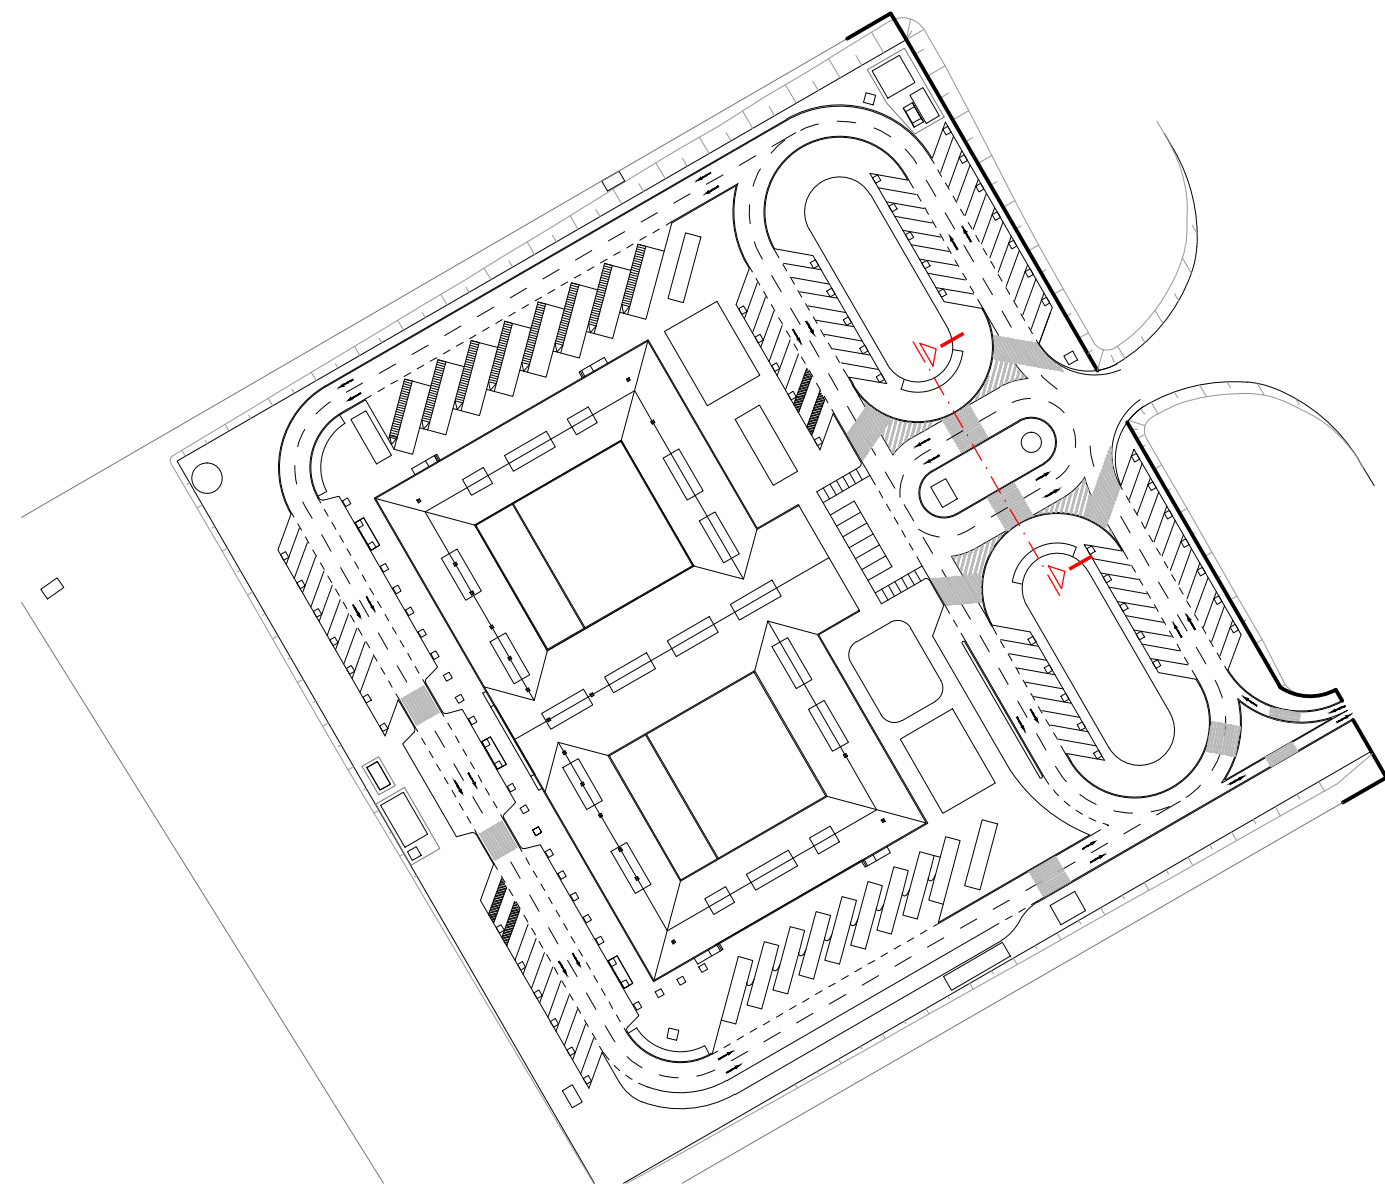



SECCIÓN I-I
ESCALA= 1:75

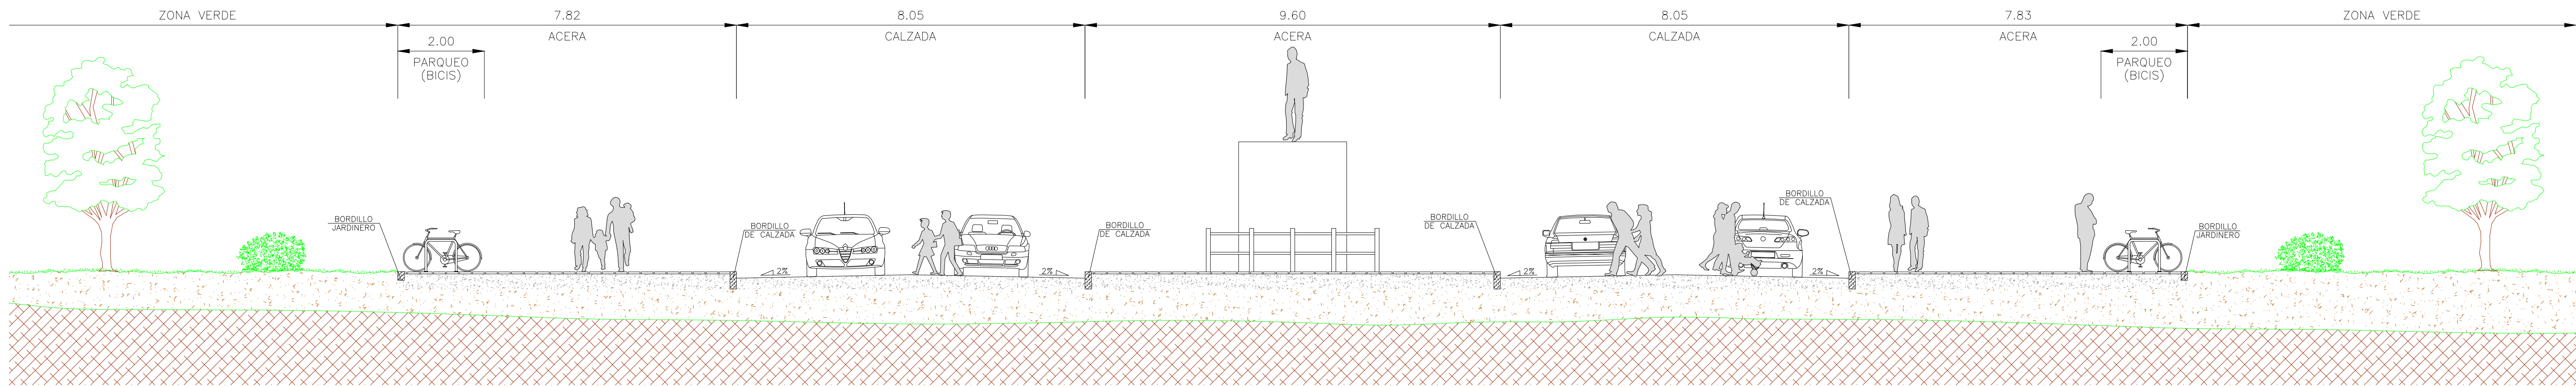


DETALLE DE ACERA
ESCALA= 1:50

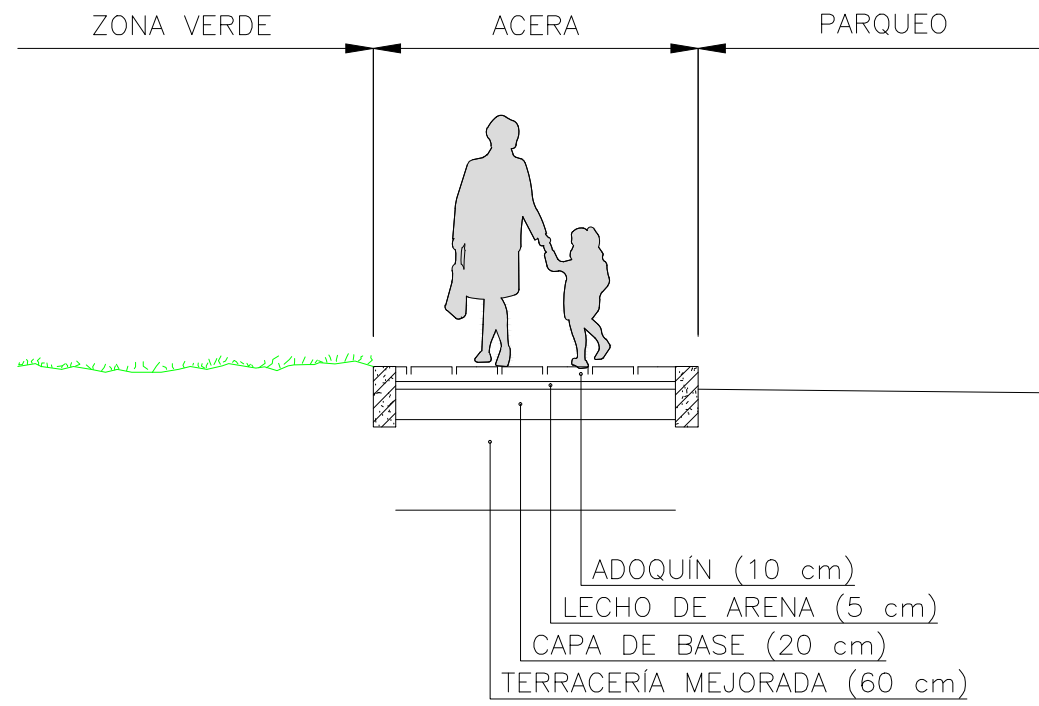


DETALLE DE PARQUEO
ESCALA= 1:50

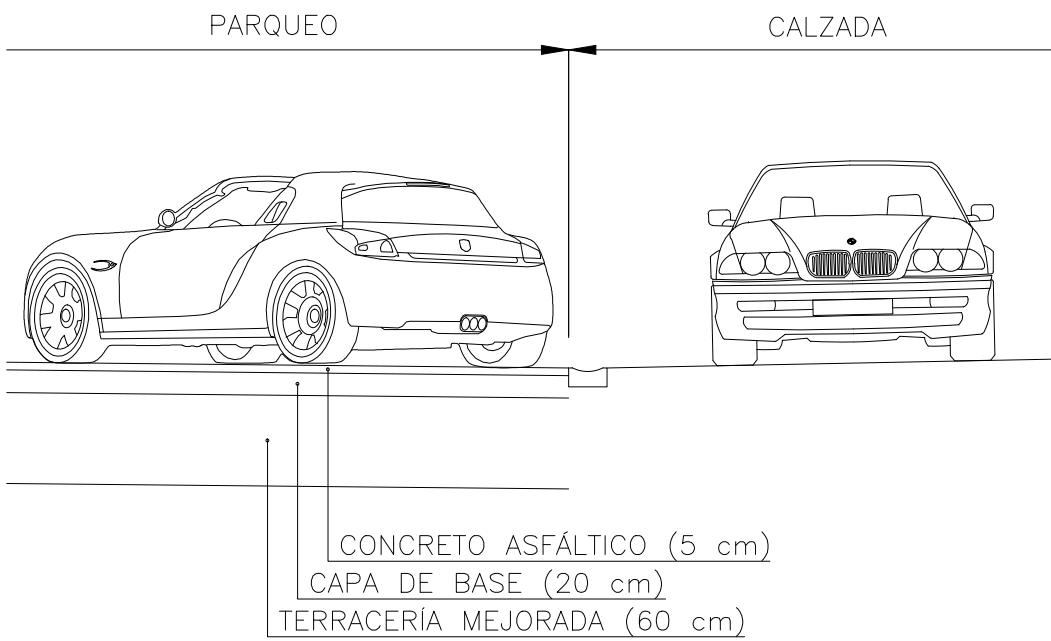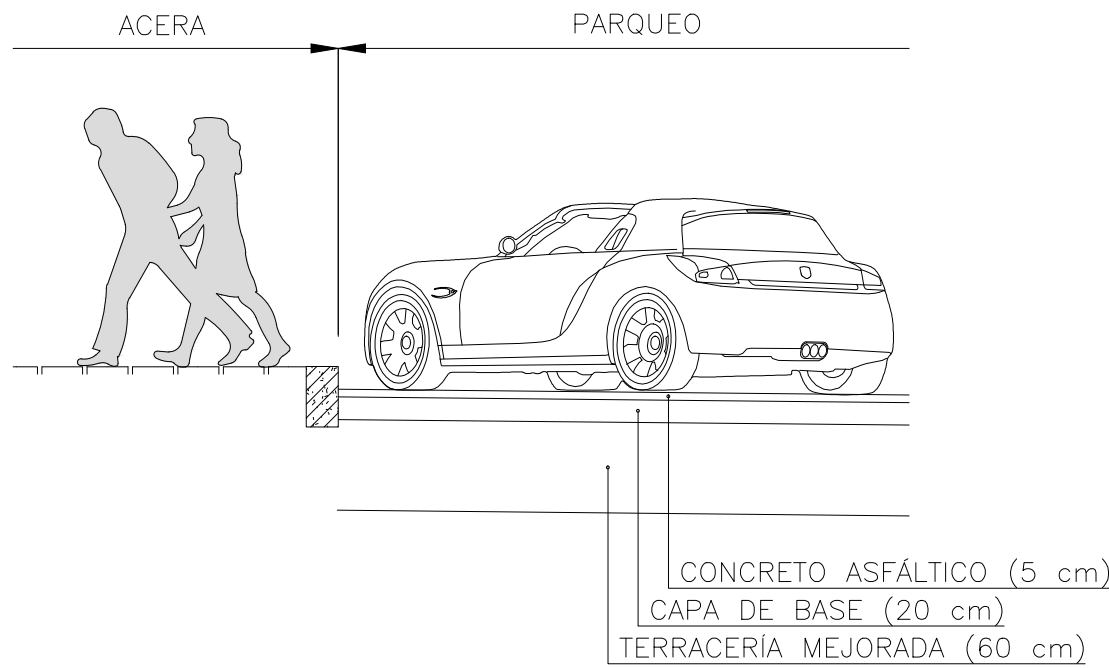


DETALLE DE CALZADA
ESCALA= 1:50

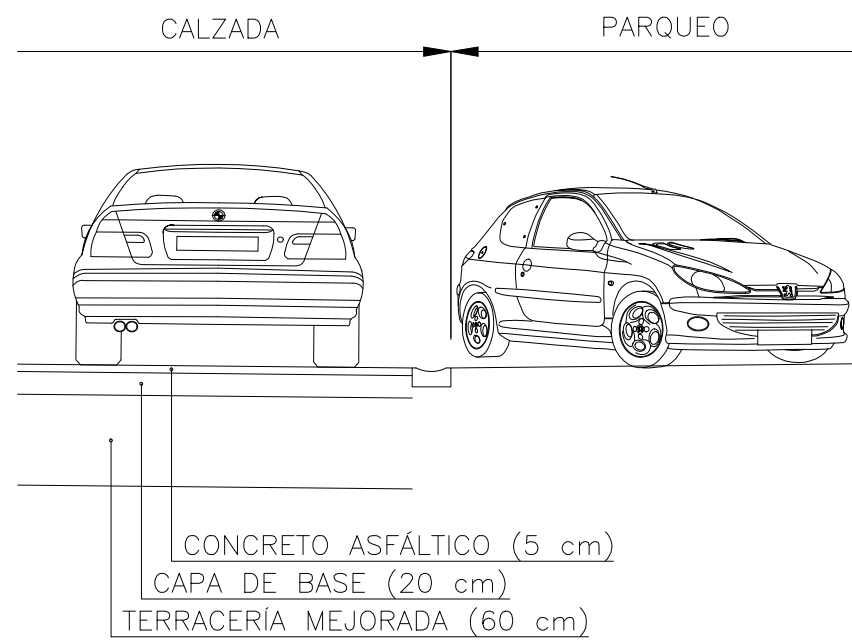

DETALLE DE BORDILLO
ESCALA= 1:25

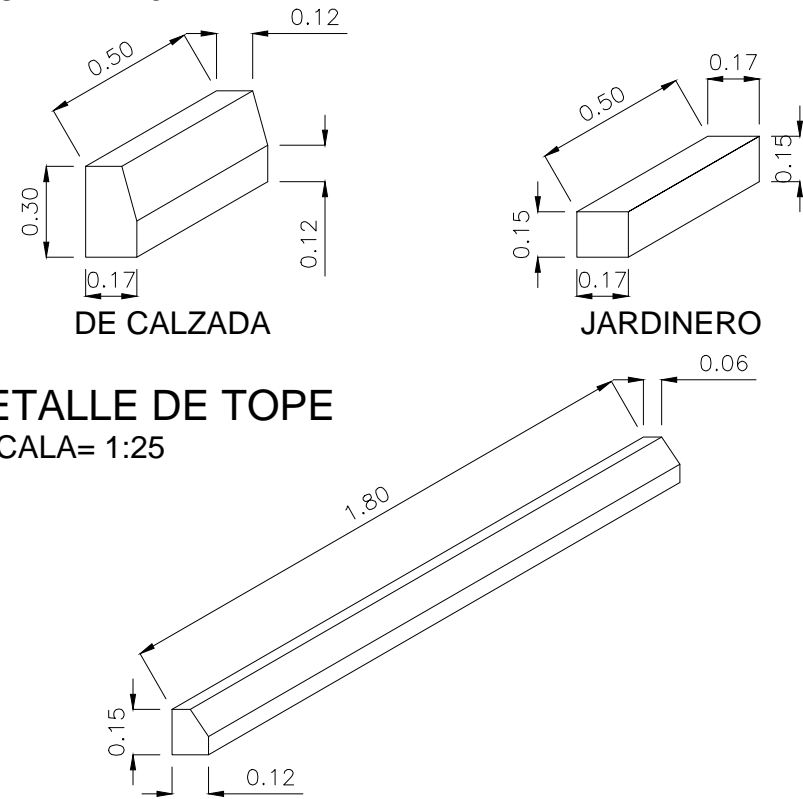

DETALLE DE TOPE
ESCALA= 1:25

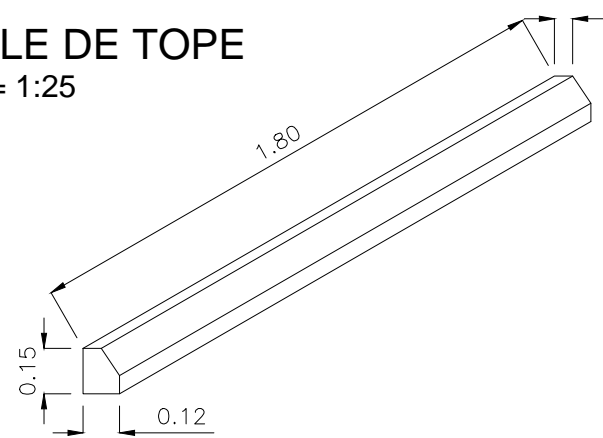

PROYECTO:
INFORME FINAL
DISEÑO DE LA CONSTRUCCIÓN DE
TIANGUE EN LAS INSTALACIONES
FRONTERIZAS DE PEÑA BLANCA

DISEÑADO POR:
tecopysa
P.G. ESTRUCTURAS
AMBIENTALES
CONSORCIO DE EMPRESAS

DIRECTOR DE
PROYECTO:
MANUEL
DOMINGO VAQUERO

JEFE
PROYECTO:
JULIO
GARCÍA PUERTA

DISEÑADOR
EDIFICACIÓN:
PRUDENCIO
RODRIGUEZ HUERGA

DISEÑADOR
OBRA CIVIL:
FÉLIX
ZAMORANO MARTÍN

DISEÑADOR
ESPECIALISTA:
PEDRO
FERNÁNDEZ PORRAS

DIBUJANTE:
CARMEN
MATELLÁN GONZÁLEZ

NOMBRE DEL PLANO:
URBANIZACIÓN
SECCIÓN TÍPICA DE CALLES INTERNAS

MUNICIPIO/CIUDAD:
CARDENAS
FECHA:
JULIO 2017
ESCALA (Original Arch D):
1:50

CÓDIGO DE
HOJA:
URB - 4
9 9